


Localização

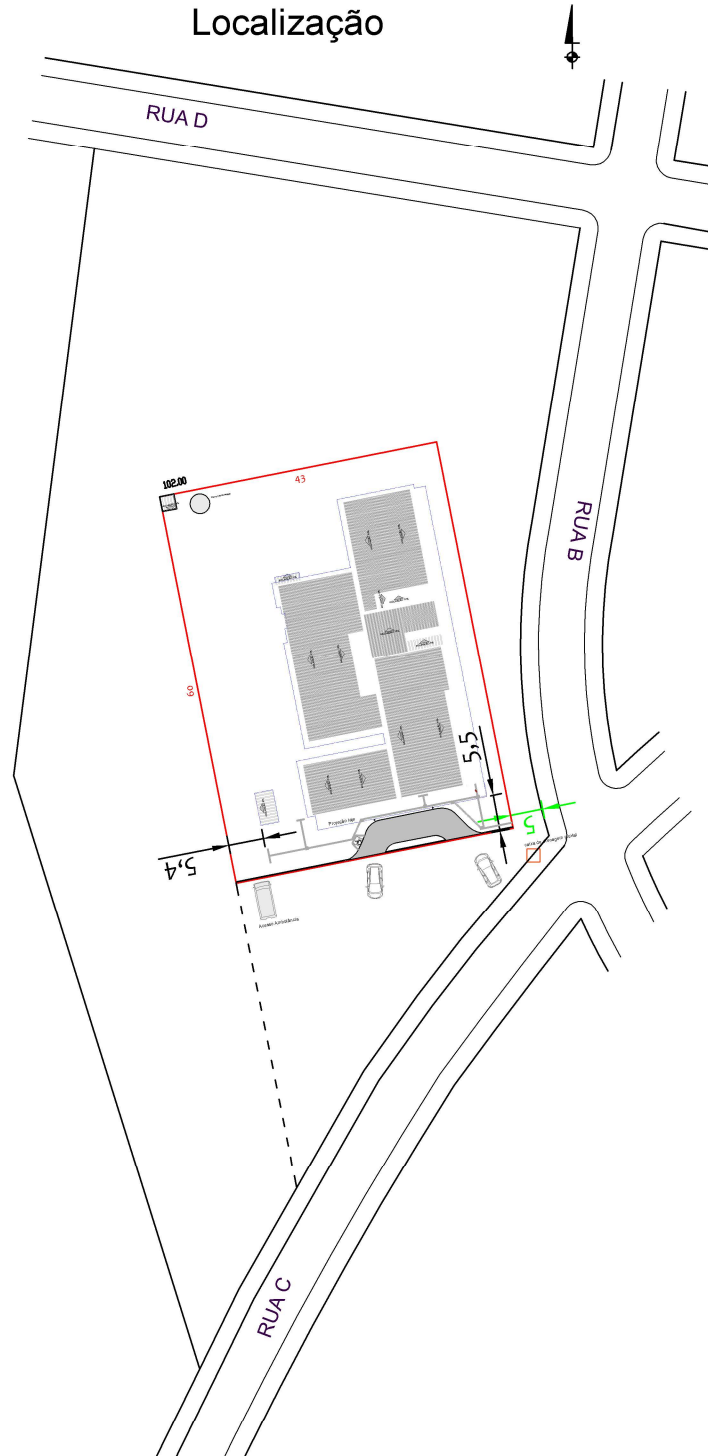

TÍTULO DO PROJETO
UNIDADE BÁSICA DE SAÚDE - PORTE 4
 DEPARTAMENTO
MINISTÉRIO DA SAÚDE
 SECRETARIA DE ATENÇÃO PRIMÁRIA À SAÚDE
 COOP
 08.394.544/0108-16
 ENDEREÇO
 Loteamento Mirante del Bosque, Lote Institucional 1



LOCALIZAÇÃO

PROJETO EXECUTIVO

NOME PRINCIPAL PROJETO	SEVILAR	UNIDADE	DATA	DETALHA
R00	METROS	08/02/2025	INDICADA	

1:10000