
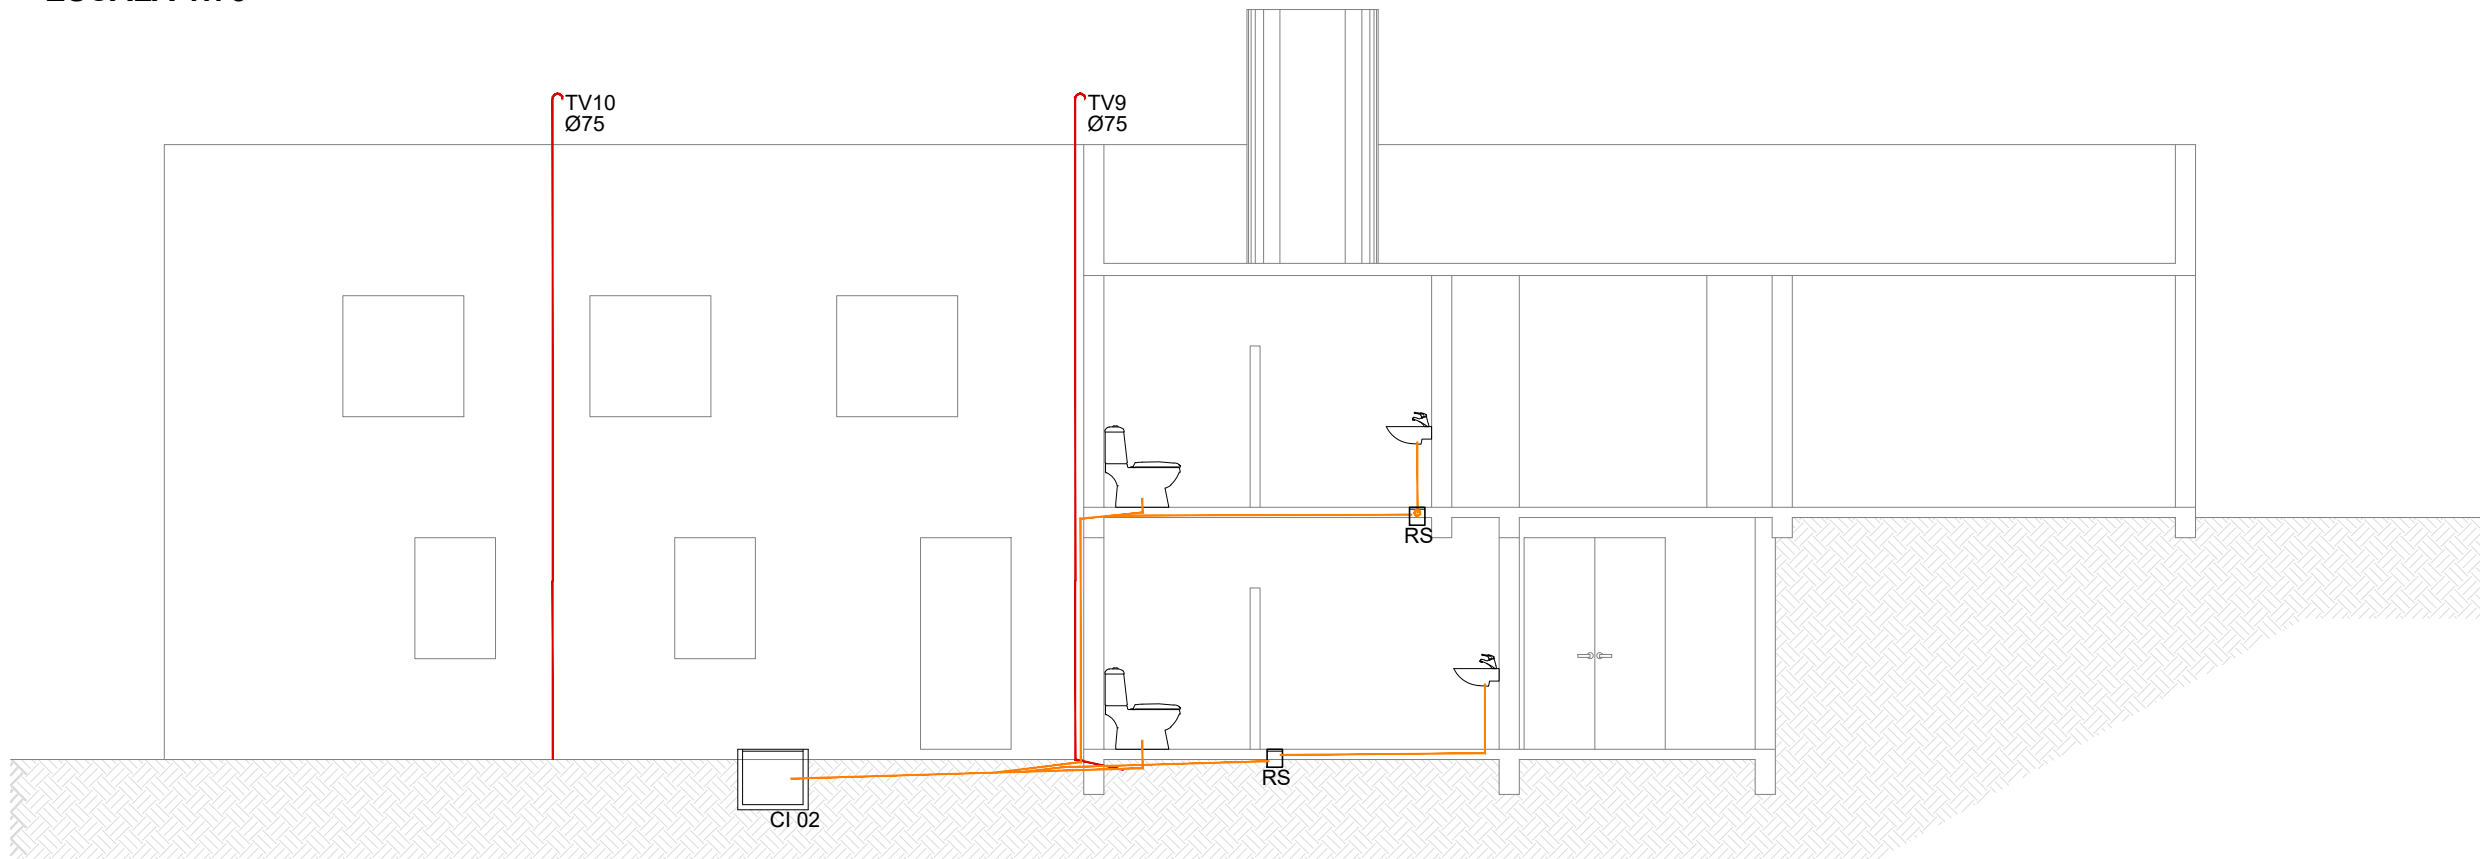


CORTE AA'
ESCALA 1:75

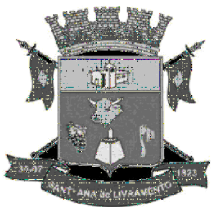

CORTE BB'
ESCALA 1:75

 PREFEITURA MUNICIPAL DE SANT'ANA DO LIVRAMENTO SEPLAMA - SECRETARIA DE PLANEJAMENTO E MEIO AMBIENTE DEPARTAMENTO DO PLANO DIRETOR RUA SETE DE SETEMBRO, 515. CEP 97573-471. FONE: (55) 3968-1126		
PROJETO: UNIDADE SANITÁRIA DR. CARLOS IVONEY		
ENDEREÇO: Av. Gen. Daltro Filho, 824 - Hidráulica		
RESPONSÁVEL TÉCNICO CARLOS EDUARDO PICON ALVES ARQUITETO E URBANISTA - CAU/RS 159342-0 PREFEITURA DE SANTANA DO LIVRAMENTO CNPJ: 88.124.961/0001-59		
HIDROSSANITÁRIO - ESGOTO		HIDROSSANITÁRIO
ÁREA: 764,62 m²	ESCALAS: 1:75	DATA: 07/2025
H04		