


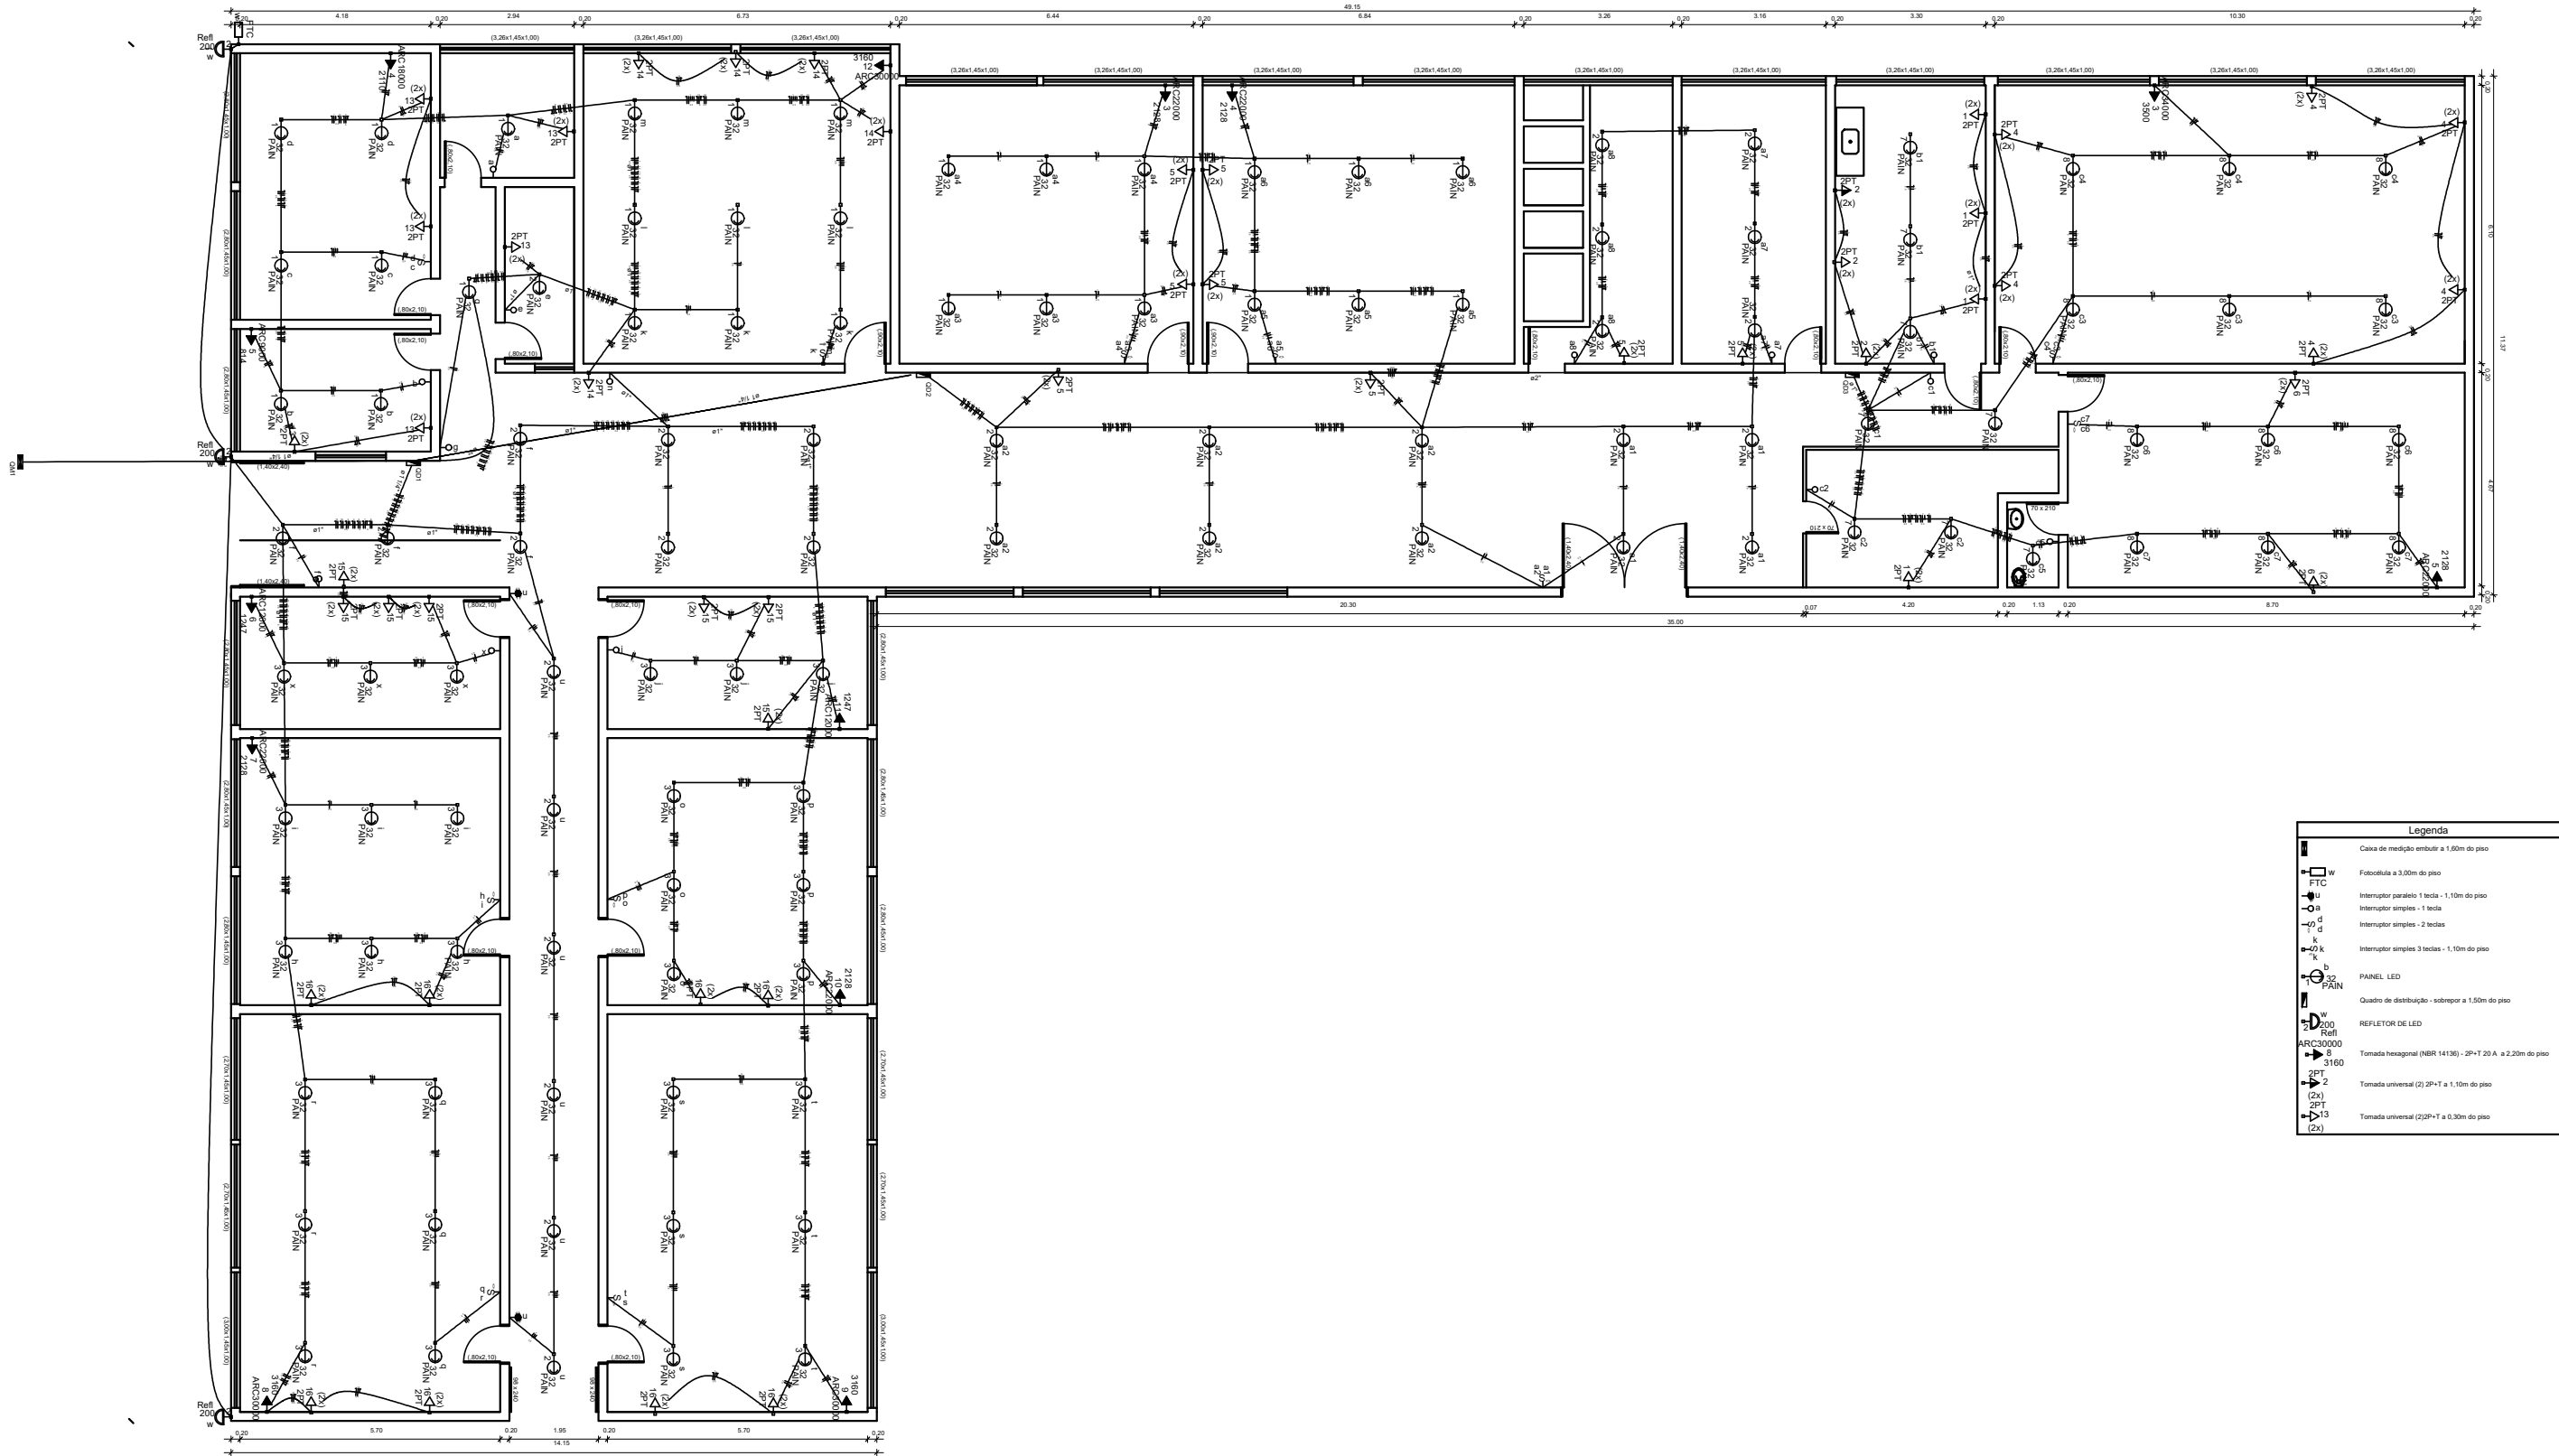

PREFEITURA MUNICIPAL DE SANT'ANA DO LIVRAMENTO
SEPLAMA - SECRETARIA DE PLANEJAMENTO E MEIO AMBIENTE
RUA ALLAN KARDEC, 55. CEP 97574-260. FONE:0800 090 2050 R 236/237

PROJETO: E.M.E.F CÉLIA IRULEGUY - km5

ENDEREÇO: Rua General David Martins, nº 1101

RESPONSÁVEL TÉCNICO
GONZALO BONFIGLIO - ENG.ELETRICISTA
CREA/RS 120574

PREFEITURA DE SANT'ANA DO LIVRAMENTO:
CNPJ: 88.124.961/0001-59

CARGA: 68,2kW
ART nº 13951066

ESCALAS:
1/100

DATA:
SETEMBRO/2025

ELÉTRICO
E1
PRANCHA:
ÚNICA