


01 PLANTA ESTRUTURAL - UBS SIMON BOLIVAR
ESTACAS - VIGAS BALDRAME - PILARES
ESCALA 1/50

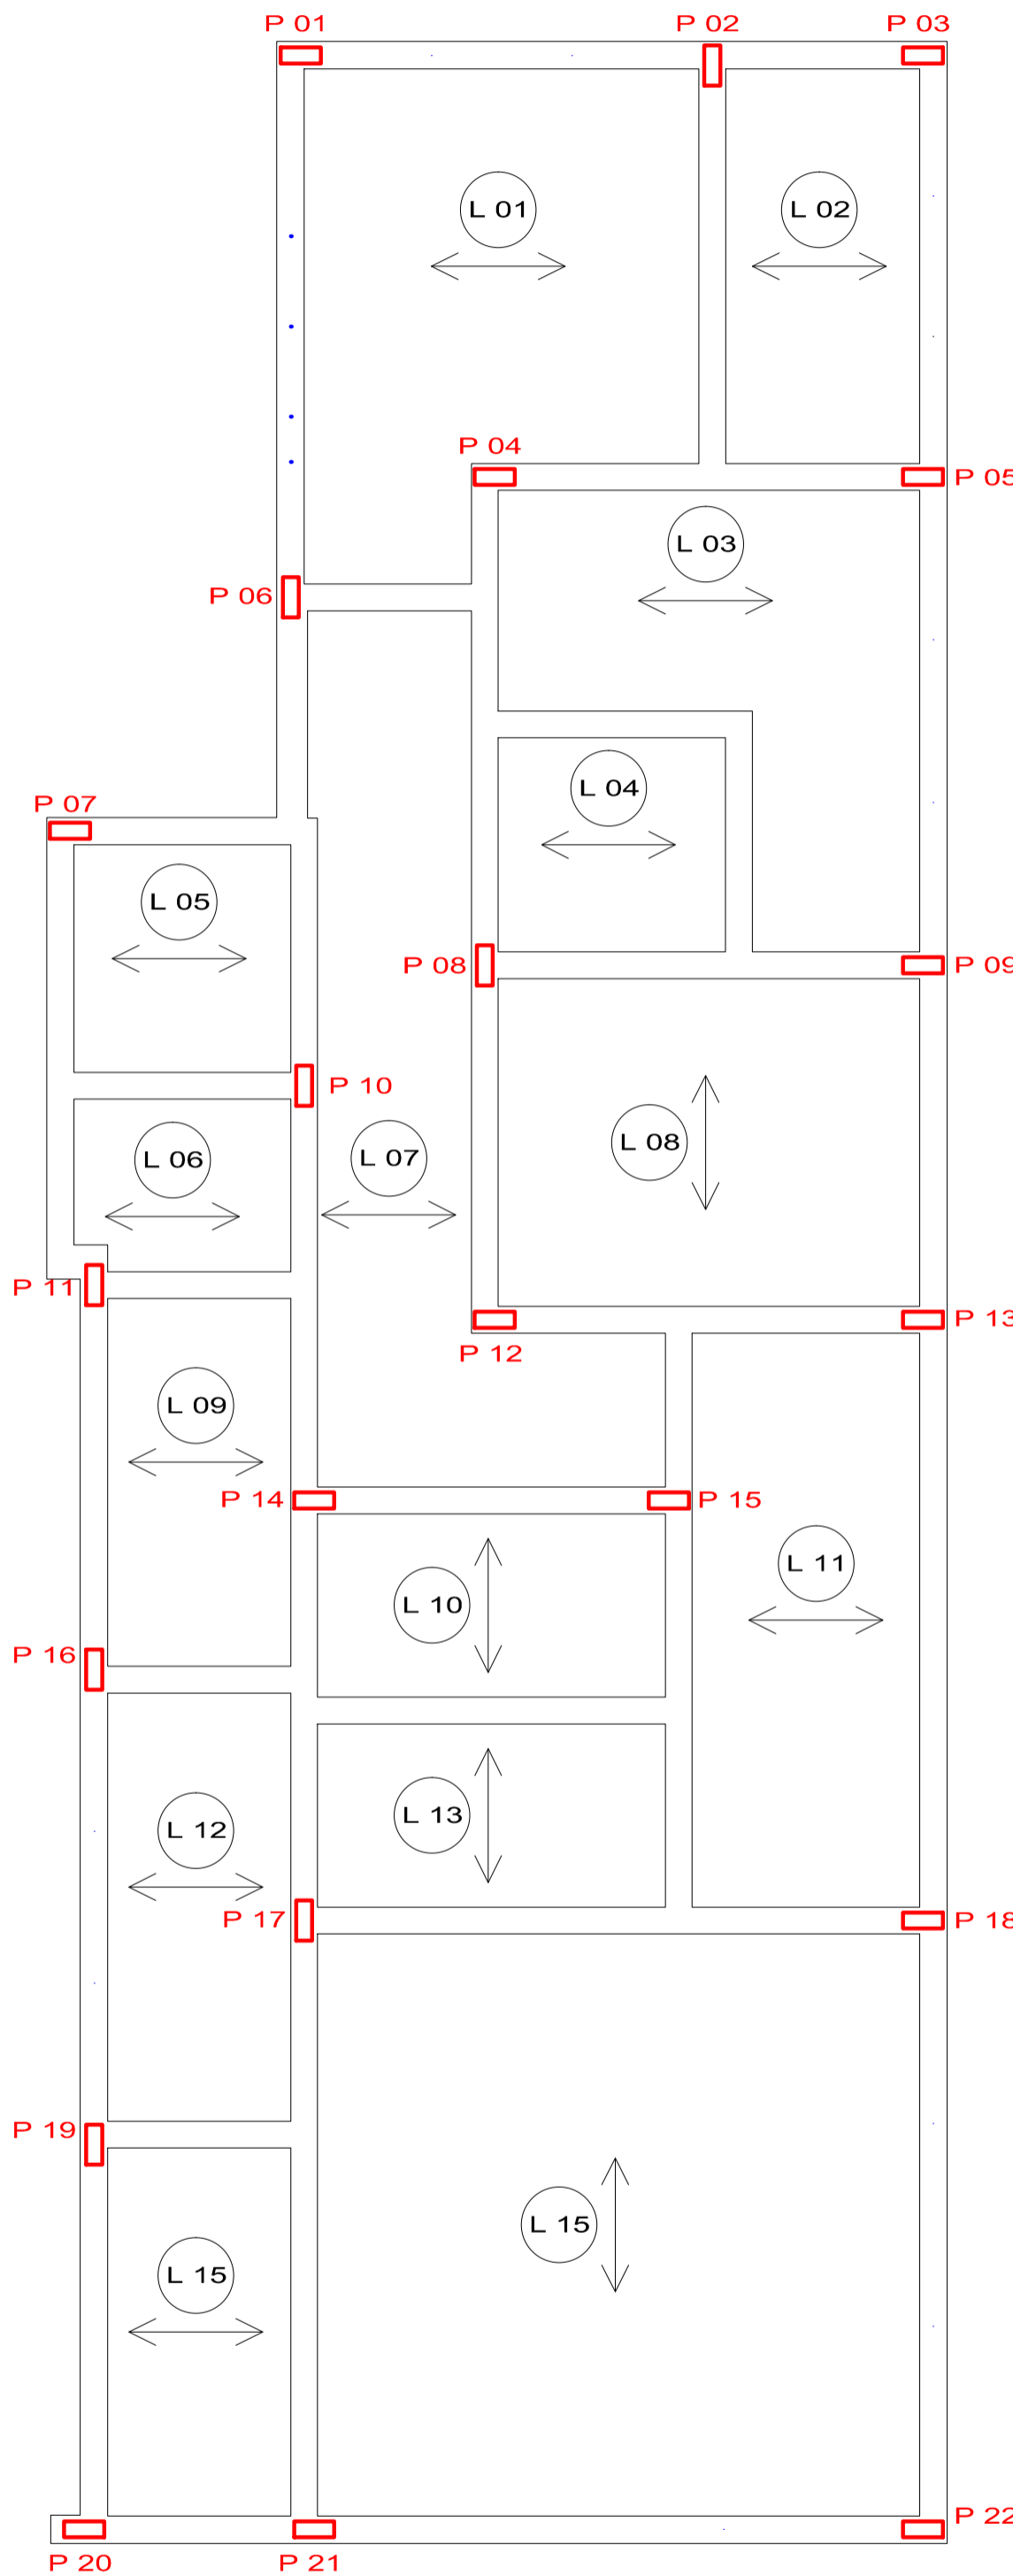

02 PLANTA ESTRUTURAL - UBS SIMON BOLIVAR
VIGAS DE COBERTURA - PILARES - LAJES
ESCALA 1/50

Ø.20 ESTACAS 01 a 56 = Ø 20cm
Armadura Longitudinal = 3 Ø 8mm
Armadura Transversal = estribos 4.2mm cada 15cm
.14


VIGAS BALDRAMES = 20X30cm
Cobrimento = 2,5cm
Armadura Longitudinal = 4 Ø 12mm
Armadura Transversal = estribos 4.2mm cada 15cm
.30
.20

PILARES P01 a P22 = 12X30cm
Cobrimento = 1,5cm
Armadura Longitudinal = 4 Ø 10mm
Armadura Transversal = estribos 4.2mm cada 15cm
.30
.12

VIGAS SUPERIORES = 12X30cm
Cobrimento = 1,5cm
Armadura Longitudinal = 2 Ø 10mm (superior)
+ 2 Ø 12mm (inferior)
Armadura Transversal = estribos 4.2mm cada 15cm
.30
.12

LEGENDA

- E = ESTACA
- P = PILAR
- VIGA BALDRAME
- VIGA SUPERIOR
- L = LAJE
- ↔ SENTIDO VIGOTAS

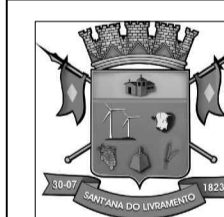

PREFEITURA MUNICIPAL DE SANT'ANA DO LIVRAMENTO
SEPLAMA - SECRETARIA DE PLANEJAMENTO E MEIO AMBIENTE
DEPARTAMENTO DO PLANO DIRETOR
RUA SETE DE SETEMBRO, 515. CEP 97573-471. FONE: (55) 3968-1126

OBRA: UNIDADE BÁSICA DE SAÚDE - PORTE I - UBS SIMON BOLÍVAR

ENDEREÇO: RUA MARIA ALDINA SARAIVA, Nº195

PROJETO: **ESTRUTURAL**
ESTACAS - VIGAS BALDRAME - PILARES - VIGAS SUPERIORES

PRANCHA:
E01/01

RESPONSÁVEL TÉCNICO:
Arq. e Urb. Paulo Rogério Krug CAU A 19197-3

AREA A CONSTRUIR: 115,19M²
AREA TERRENO: 40HECTARES MATRÍCULA: 32676

ESCALA:
INDICADA

DATA:
NOV./2014