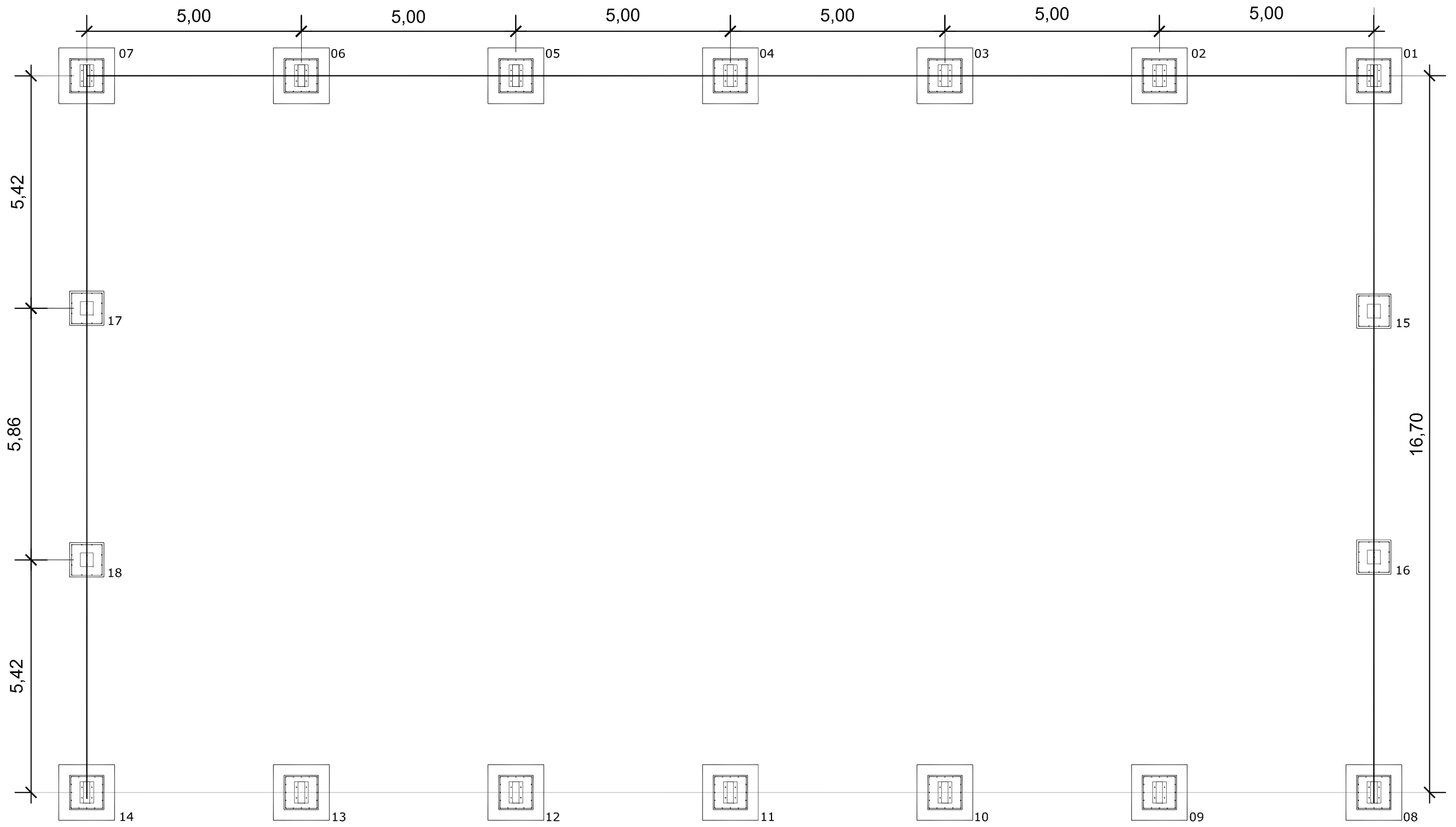

PLANTA DOS BLOCOS FIXOS DE BALDRAME
ESCALA :1/100

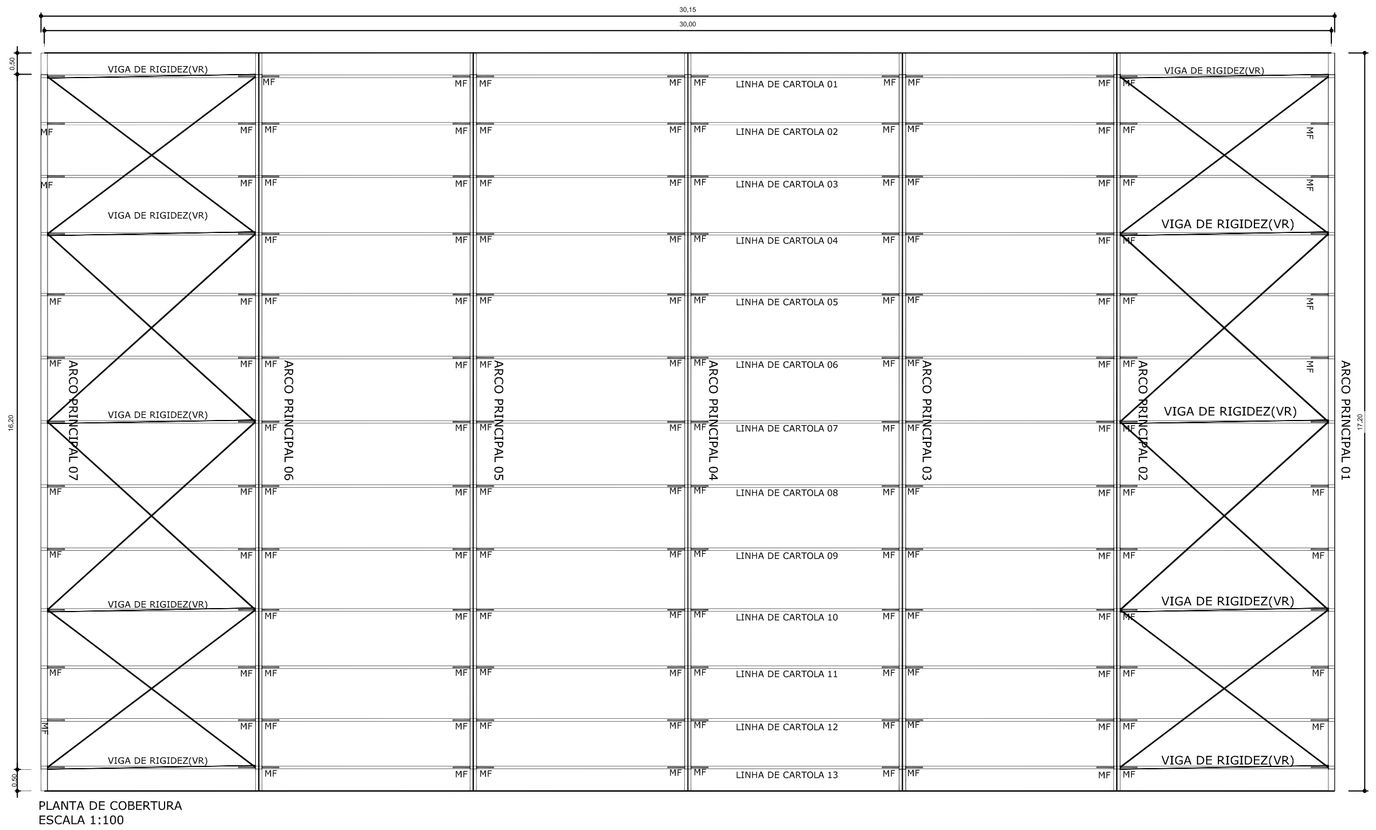

PLANTA DE COBERTURA
ESCALA 1:100

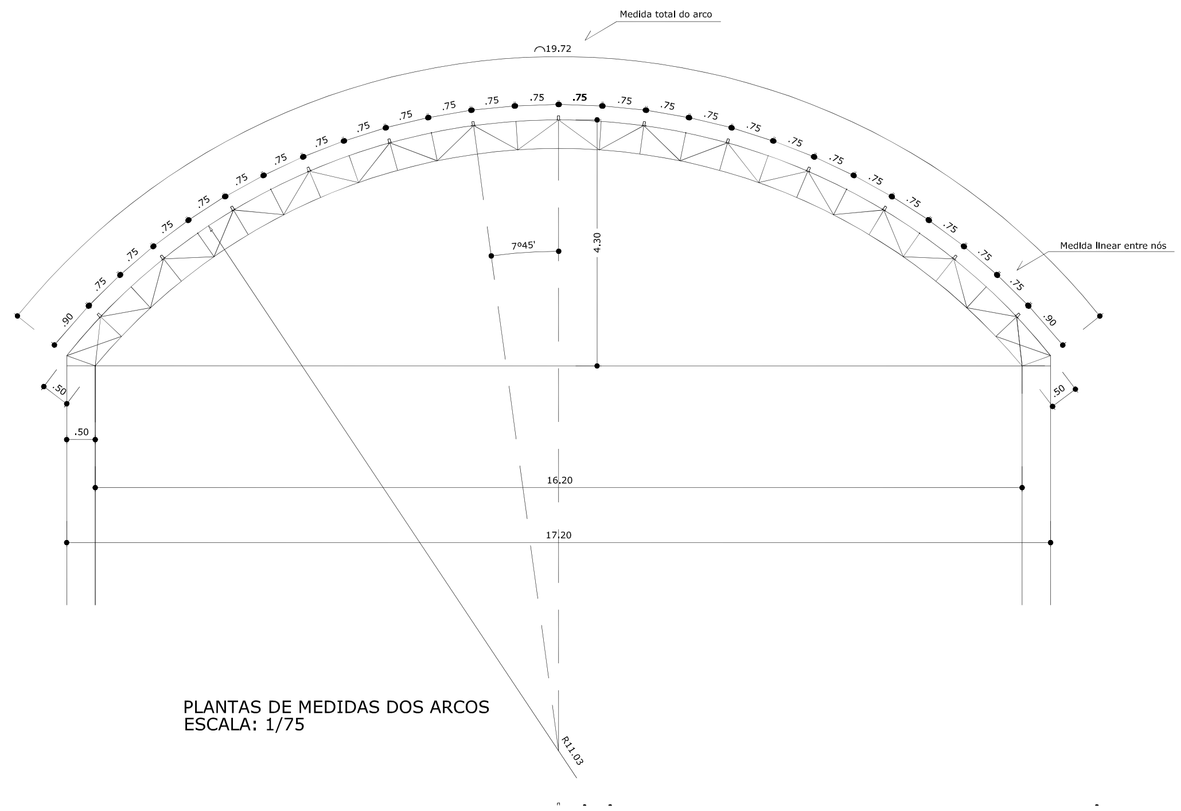

PLANTAS DE MEDIDAS DOS ARCOS
ESCALA: 1/75

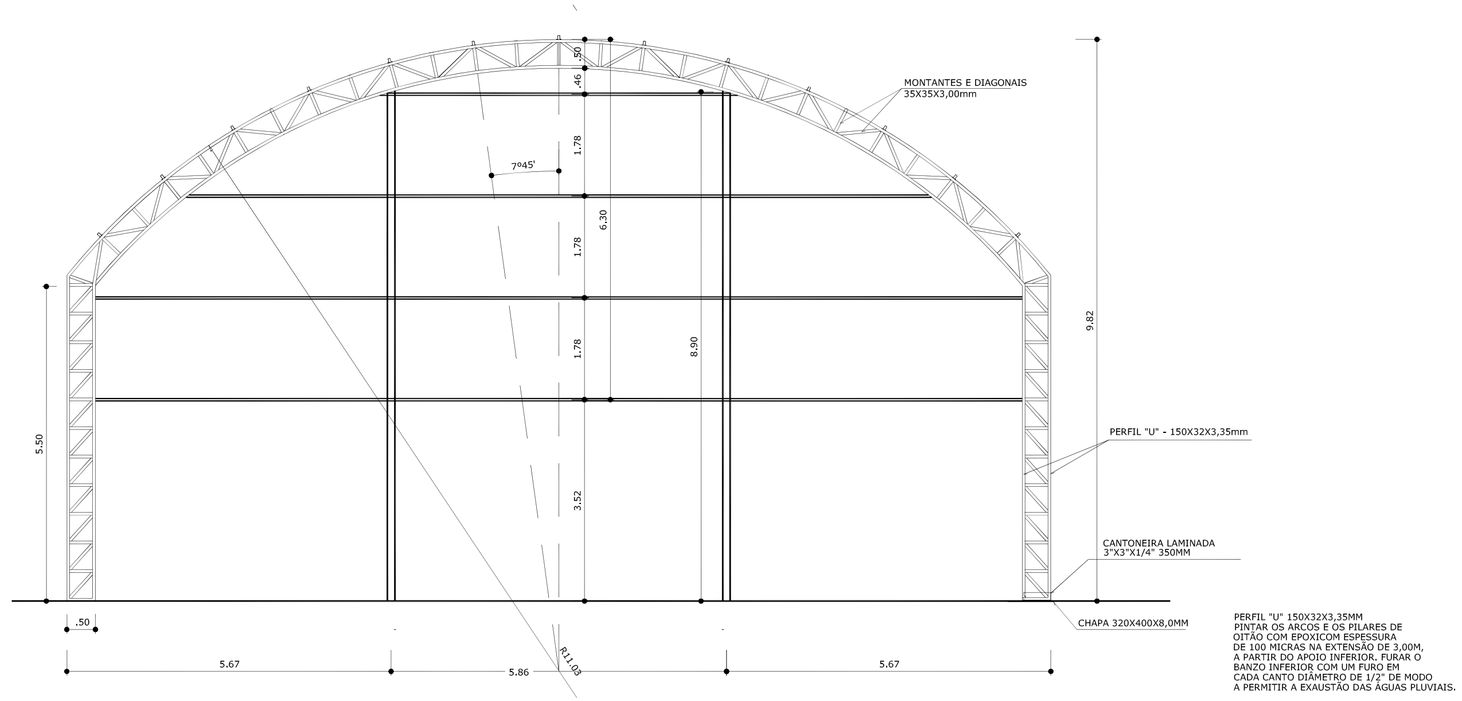

PLANTAS DOS ARCOS E PILARES
ESCALA: 1/75

PERFIL "U" 150X32X3,35MM
PINTAR OS ARCOS E OS PILARES DE
OITÃO COM EPOXICOM ESPESSURA
DE 100 MICRAS NA EXTENSÃO DE 3,00M.
A PARTIR DO APOIO INFERIOR. FURAR O
BANZO INFERIOR COM UM FURO EM
CADA CANTO DIÂMETRO DE 1/2" DE MODO
A PERMITIR A EXAUSTÃO DAS ÁGUAS PLUVIAIS.

VIGA DE RIGIDEZ (VR) - 10 PEÇAS
SEM ESCALA

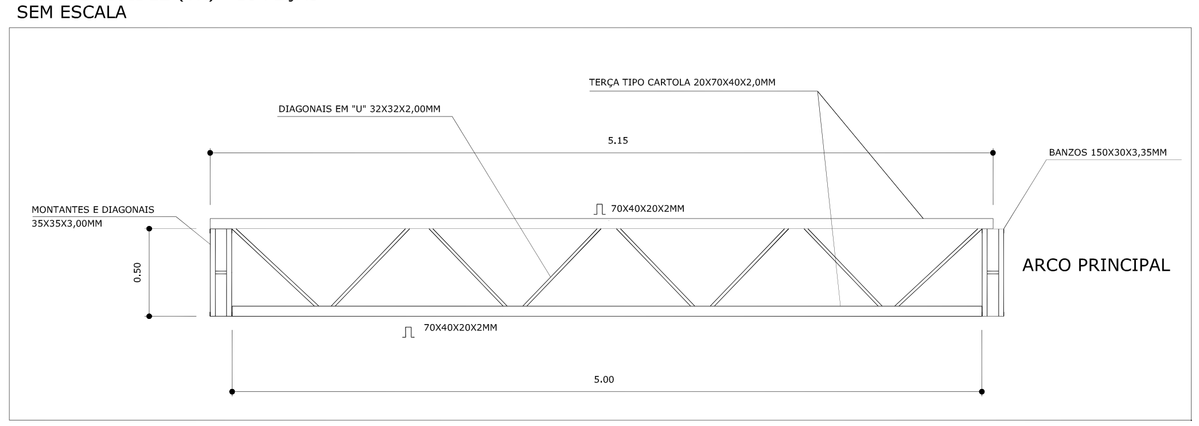

EMENDA CENTRAL DO ARCO
SEM ESCALA

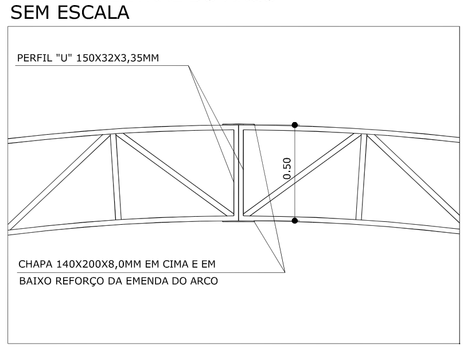

PREFEITURA MUNICIPAL DE SANT'ANA DO LIVRAMENTO
CIDADE SÍMBOLO DA INTEGRAÇÃO DO MERCOSUL
SECRETARIA MUNICIPAL DE PLANEJAMENTO E MEIO AMBIENTE
NPE - NÚCLEO DE PROJETOS ESTRATÉGICOS
Rua SETE DE SETEMBRO, Nº 515 - Fone (55) 3968l127

FNDE Fundo Nacional de Desenvolvimento da Educação

PROPRIETÁRIO:PREFEITURA MUNICIPAL DE SANT'ANA DO LIVRAMENTO

ENDEREÇO:RUA RIVADÁVIA CORRÊA ,858

MUNICÍPIO – UF: SANT'ANA DO LIVRAMENTO – RS

PREFEITO MUNICIPAL: GLAUBER GULARTE LIMA

PROPRIETÁRIO

ANA PAULA FLORES PERES
Arquiteta & Urbanista
CAU A257Z3-5

SUELLEN LOPES FRESCURA
Arquiteta & Urbanista
CAU/A85601-0

PROJETO DE IMPLANTAÇÃO

OBSERVAÇÕES:
OBRA DESTINADA À CONSTRUÇÃO DO GINÁSIO POLIESPORTIVO NOVA LIVRAMENTO
RUA ITALO BISIO , S/N – BAIRRO PRADO
SANT'ANA DO LIVRAMENTO – RS

FOI REALIZADA UMA COMPOSIÇÃO DE PROJETO DE GINÁSIO COM VESTIÁRIO E ARQUIBANCADA,
ONDE UTILIZOU–SE O PROJETO PADRÃO DO FNDE – COBERTURA DE QUADRA ESCOLAR PEQUENA 19X33M

PROJETO ESTRUTURAL

COORDENAÇÃO:
CGEST - COORDENAÇÃO GERAL DE INFRAESTRUTURA EDUCACIONAL

GINÁSIO POLIESPORTIVA NOVA LIVRAMENTO
FUNDAÇÃO - PLANTA DOS BLOCOS
ESTRUTURA METÁLICA - PLANTA DE COBERTURA
EST. METÁLICA - PLANTA DOS ARCOS E PILARES
E DETALHES

EST

ÁREA INSTITUCIONAL
18.907,00M²

ÁREA TERRENO
1.009,75M²

ÁREA CONSTRUÍDA:
741,55M²

DATA EMISSÃO
JUNHO/2014

PRANCHA
01/02