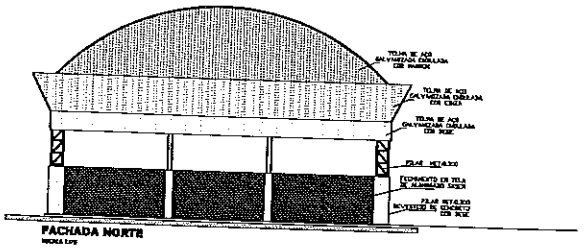

FACHADA NORTE

ESCALA 1:75

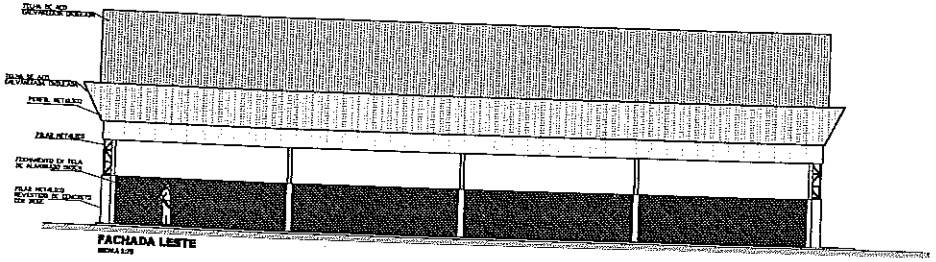

FACHADA LESTE

ESCALA 1:75

PREFEITURA MUNICIPAL DE SANTANA DO LIVRAMENTO

OBRAS: SERVIÇO DE INTERVENÇÃO NO PARCHELL

SECRETARIA MUNICIPAL DE PLANEJAMENTO E MEIO AMBIENTE

NOME: VEDOR DE PROJETOS

PROPRIETÁRIO/INVESTIDOR: MUNICÍPIO DE SANTANA DO LIVRAMENTO

ENDEREÇO/LOCALIZAÇÃO: AVENIDA

MUNICÍPIO – UF: SANTANA DO LIVRAMENTO – RS

PROJETO MUNICIPAL EXCLUSIVO: SANTOS LIMA

DESCRIÇÃO:

OBRA: CONSTRUÇÃO DA QUADRA POLIESPORTIVA DA ESCOLA PADRE PIRES

RUA: AVENIDA SANTO ESTEVÃO BARBOSA, 335 – BAIRRO: MILTON

SANTANA DO LIVRAMENTO – RS

PROJETO ARQUITETÔNICO

QUADRA POLIESPORTIVA

ESCOLA PROFº PADRE PIRES

FACHADAS

ARQ

04/04