



AR CONDICINADO

- SIMBOLOGIA**
- DRENO PVC
 - PONTO DE DRENAGEM / RALO
 - PONTO DE ENERGIA/FORÇA
 - TUBULAÇÃO FRIGORÍGENA - GÁS
 - TUBULAÇÃO FRIGORÍGENA - LÍQUIDO

MEZANINO - ITR e ICM

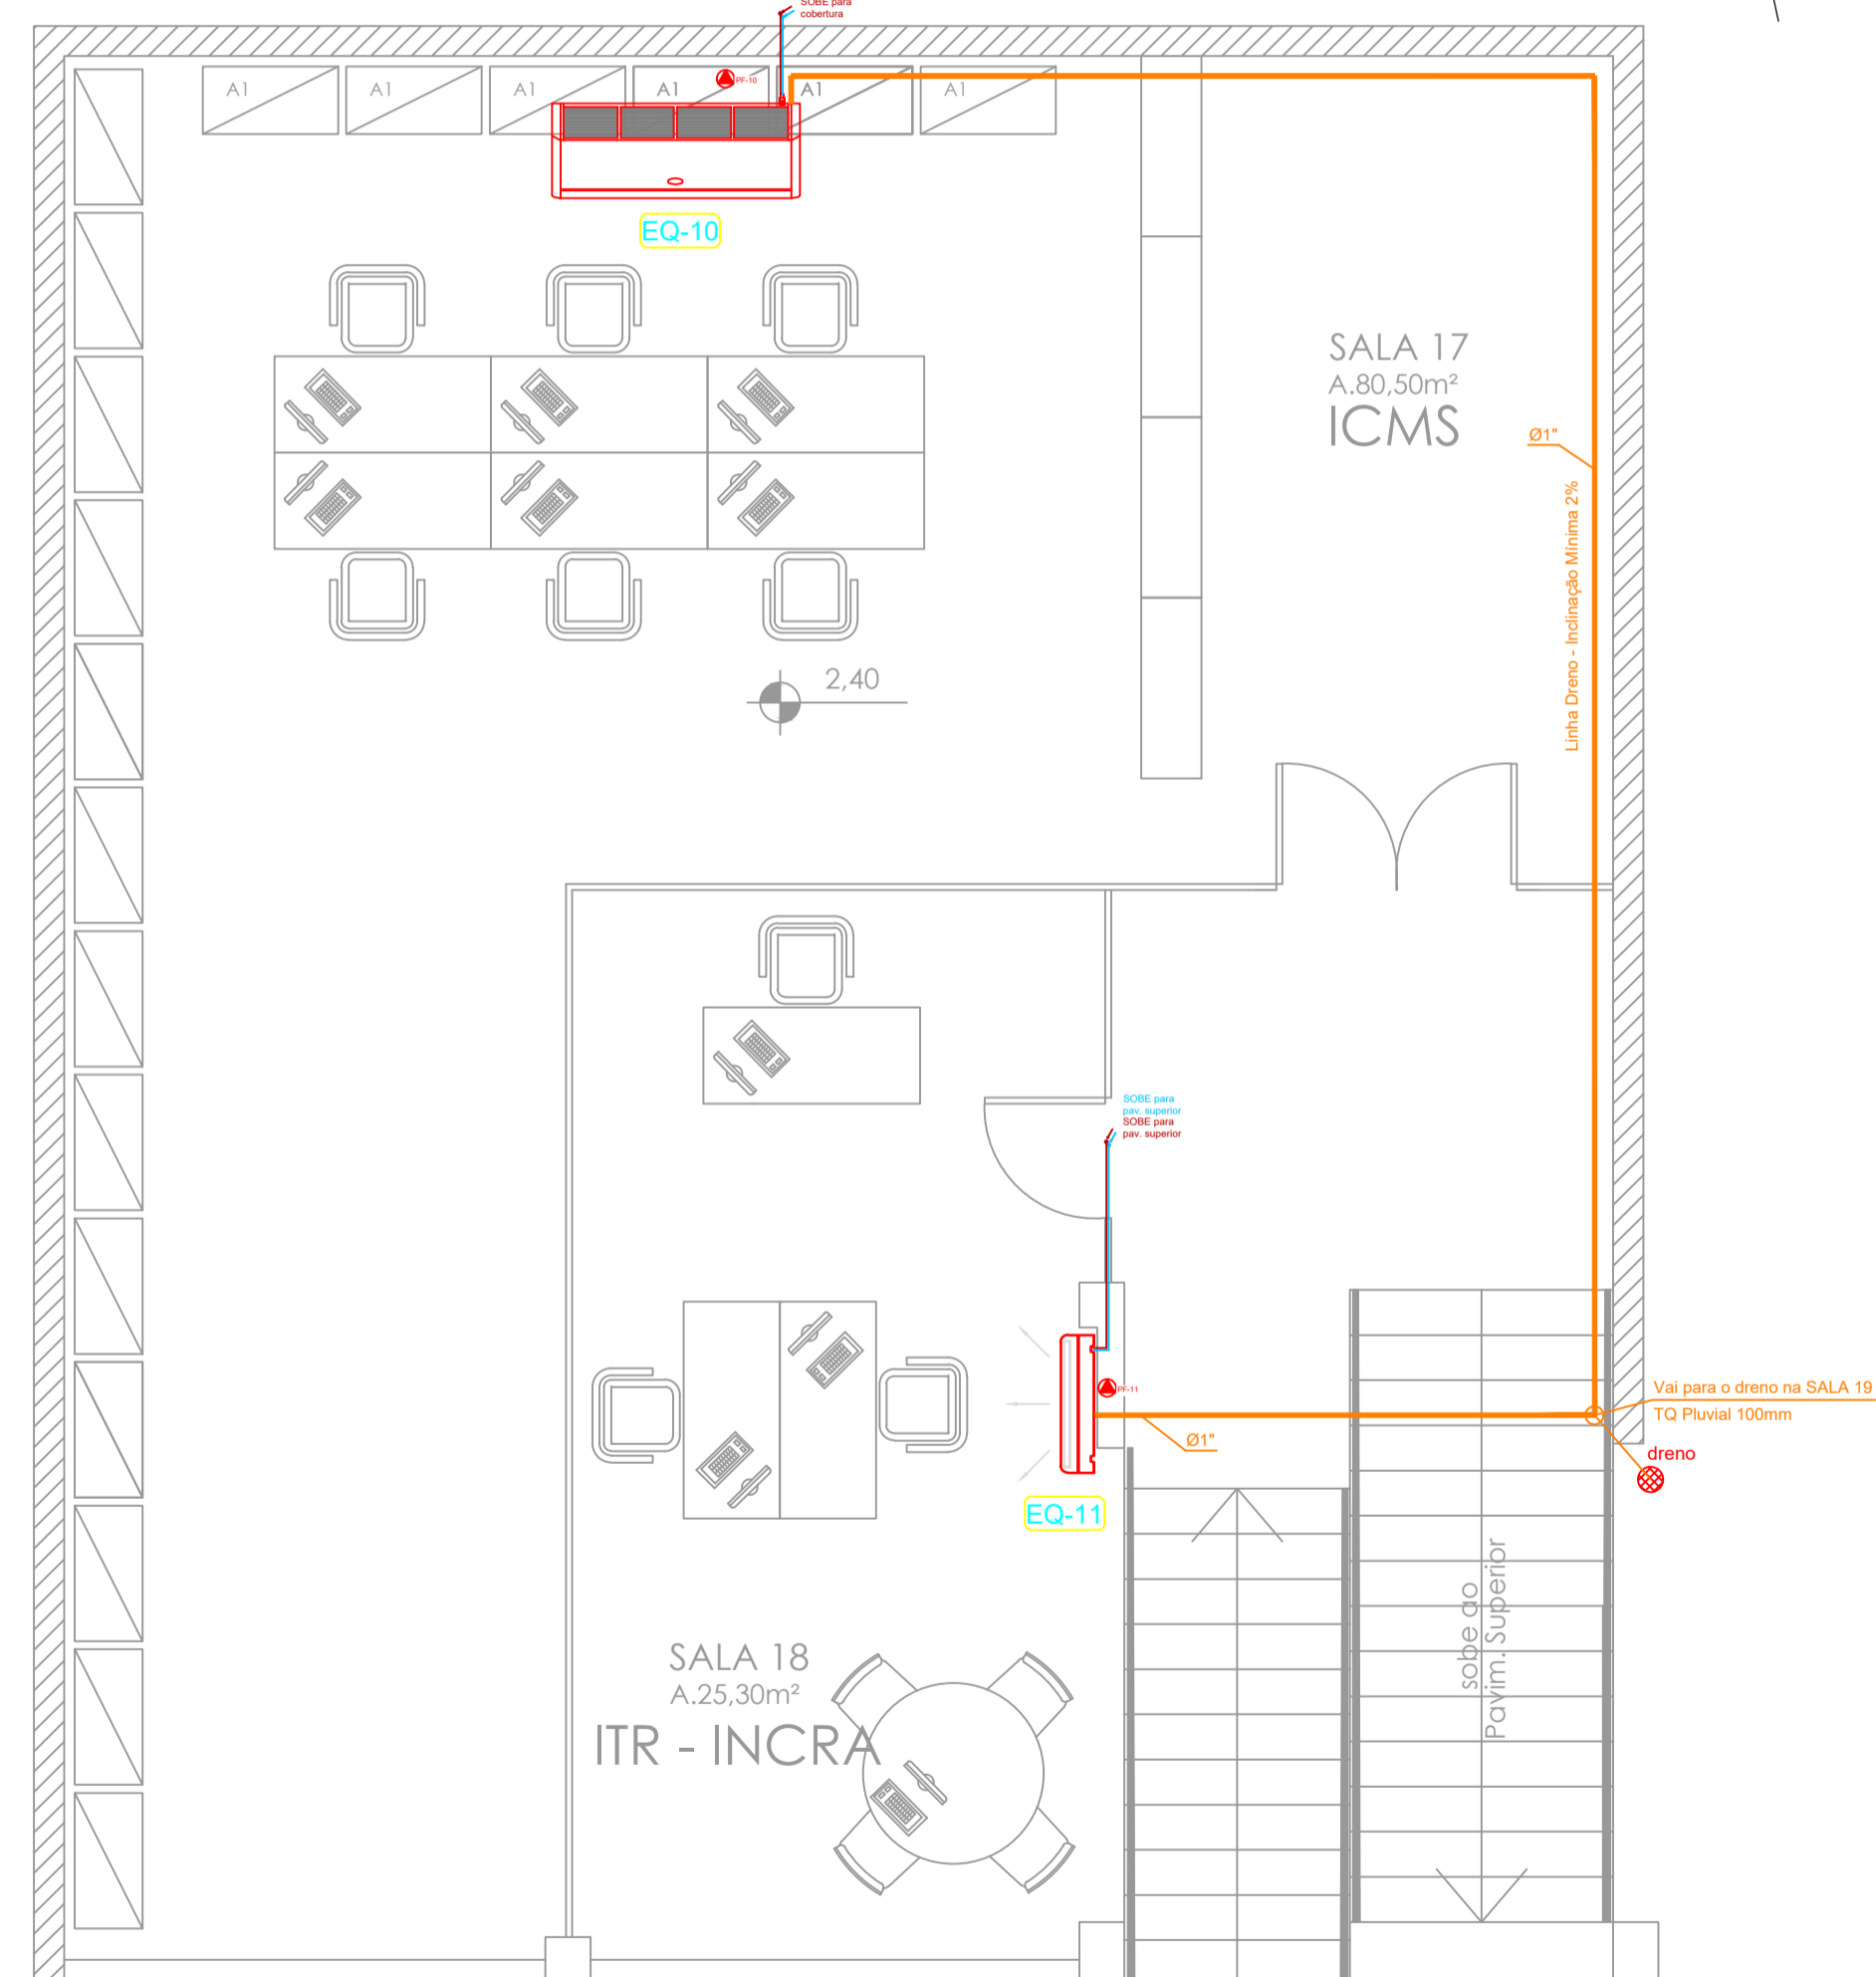

MEZANINO INTERMEDIÁRIO
A. 139,14m²

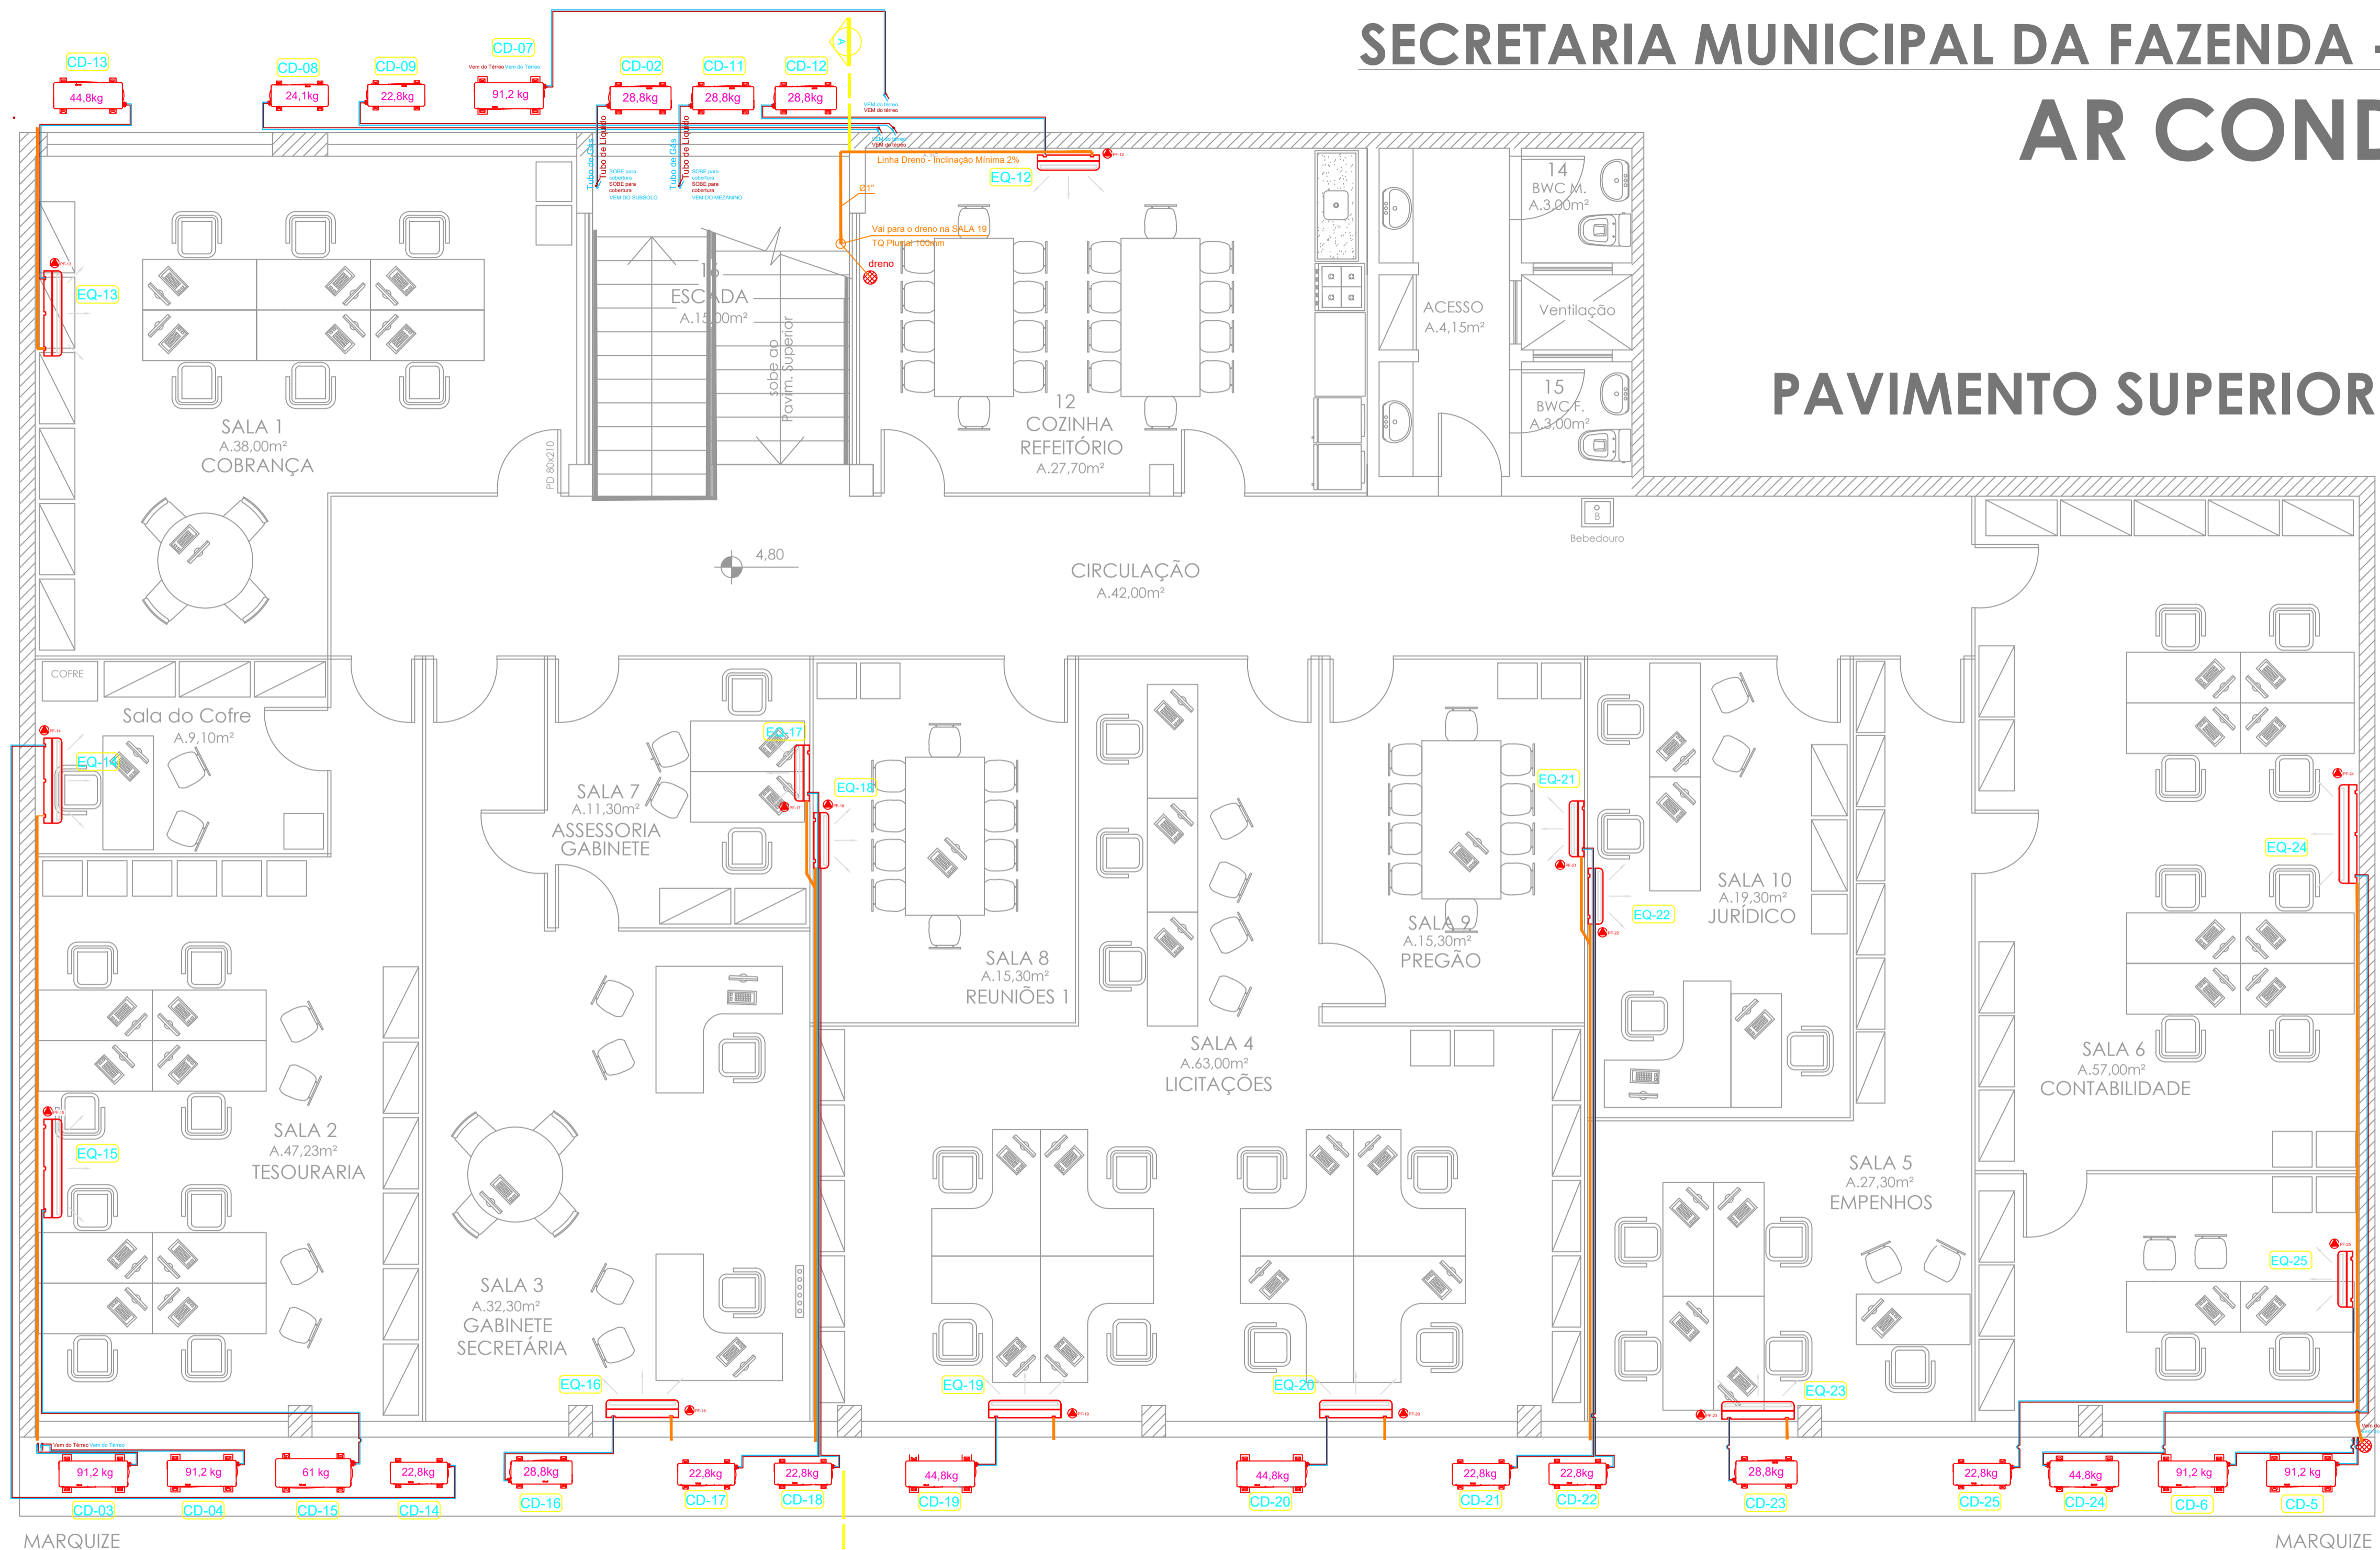

PAVIMENTO SUPERIOR
A. 451,46m²

PAVIMENTO SUPERIOR



PREFEITURA MUNICIPAL DE SANT'ANA DO LIVRAMENTO
PREFEITA MUNICIPAL: ANA LUIZA MOURA TAROUÇO

SECRETARIA MUNICIPAL DA FAZENDA
SEFAZ
SECRETÁRIA DA FAZENDA: ANA GISELA MIRAHIL ALVAREZ

REFORMA - SEDE SECRETARIA DA FAZENDA
CLIMATIZAÇÃO

ENDEREÇO: Rua Brigadeiro Canabarro, 740
CEP: 97.573-570

ÁREA TOTAL:
1.144,84m²

RESPONSÁVEL TÉCNICO:

Engenheiro Civil
Miguel Ângelo Peres Pereira
CREA RS 107435

ESCALA: 1:50 DATA: 23/04/2024 PRANCHA: AC-02