




ESCALA: 1/1000

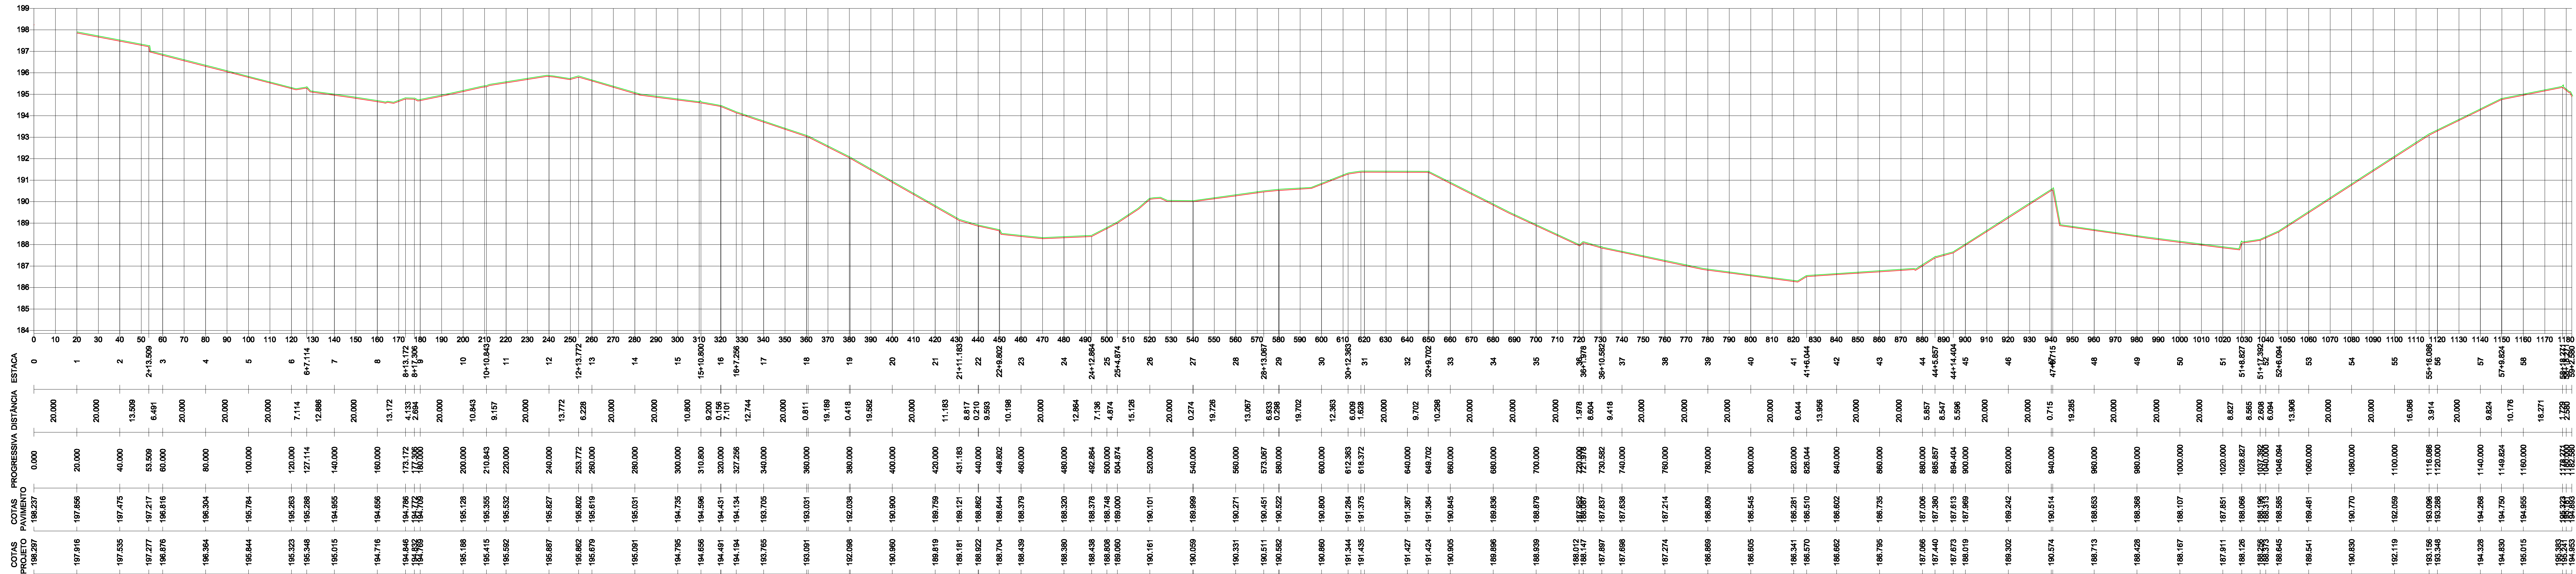

R(x) = REMENDO PROFUNDO

ESCALA HORIZONTAL: 1/1000  
ESCALA VERTICAL: 1/100

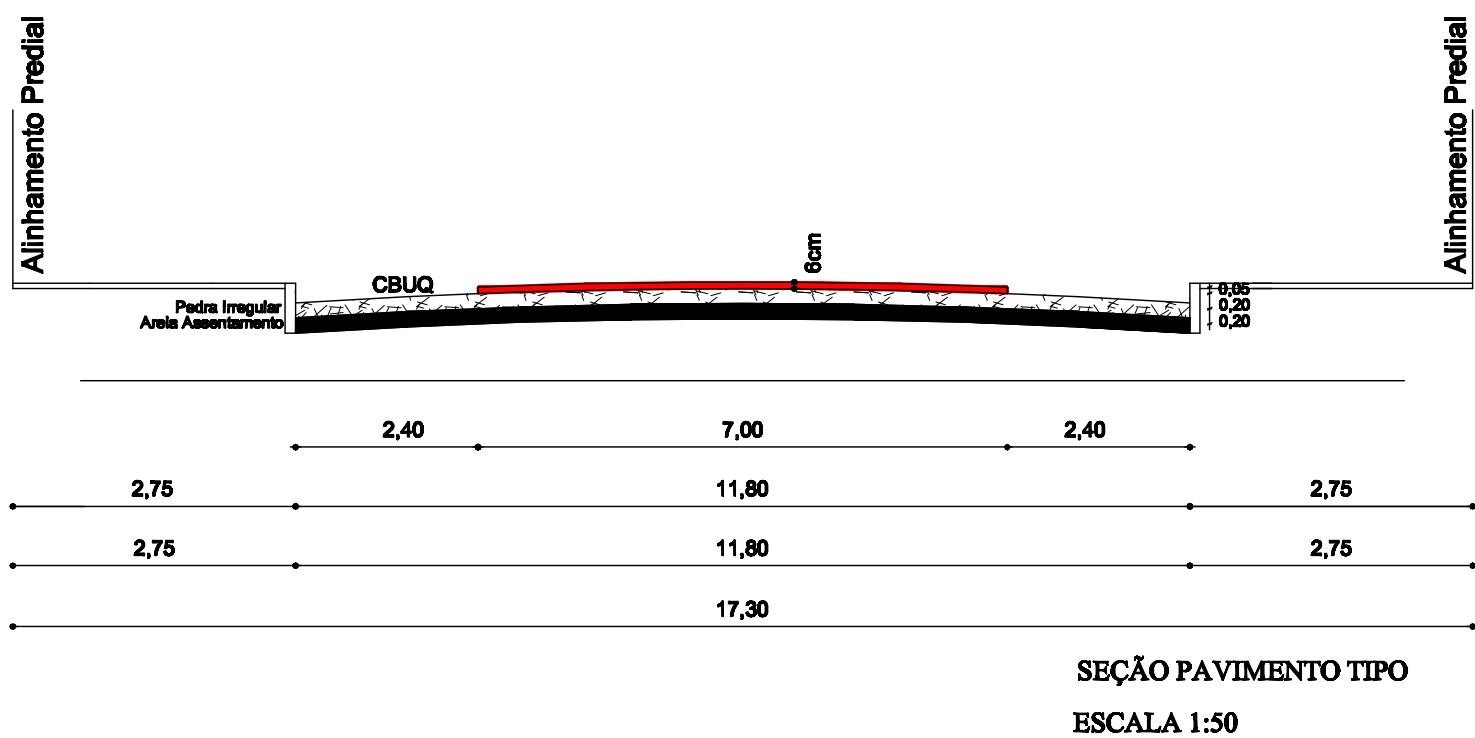



PREFEITURA MUNICIPAL DE SANTANA DO LIVRAMENTO

SEPLAMA - SECRETARIA DE PLANEJAMENTO E MEIO AMBIENTE

DEPARTAMENTO DO PLANO DIRETOR

RUA SETE DE SETEMBRO, 515. CEP 97573-471. FONE: (55) 3242-2174

PREFEITO:

SECRETÁRIO DE PLANEJAMENTO:

WAINER VIANA MACHADO

ZULMIR PLÍNIO DE SIQUEIRA RASCH

OBRA:

ENDEREÇO:

ASFALTAMENTO

Pinheiro Machado

PROJETO DE PAVIMENTAÇÃO - Perfil Longitudinal e Seção Transversal Tipo

Extensão: 1.147,78m

Largura: 7,00m

Área: 8.034,48m²

Resp. Técnico

Prefeito Municipal

Andres A. Mendina

Wainer Viana Machado

ÁREA: R\$ 162.416

ESCALA:

DATA:

PRANCHA:

DESENHISTA:

INDICADA

05/2012

02

Andres