
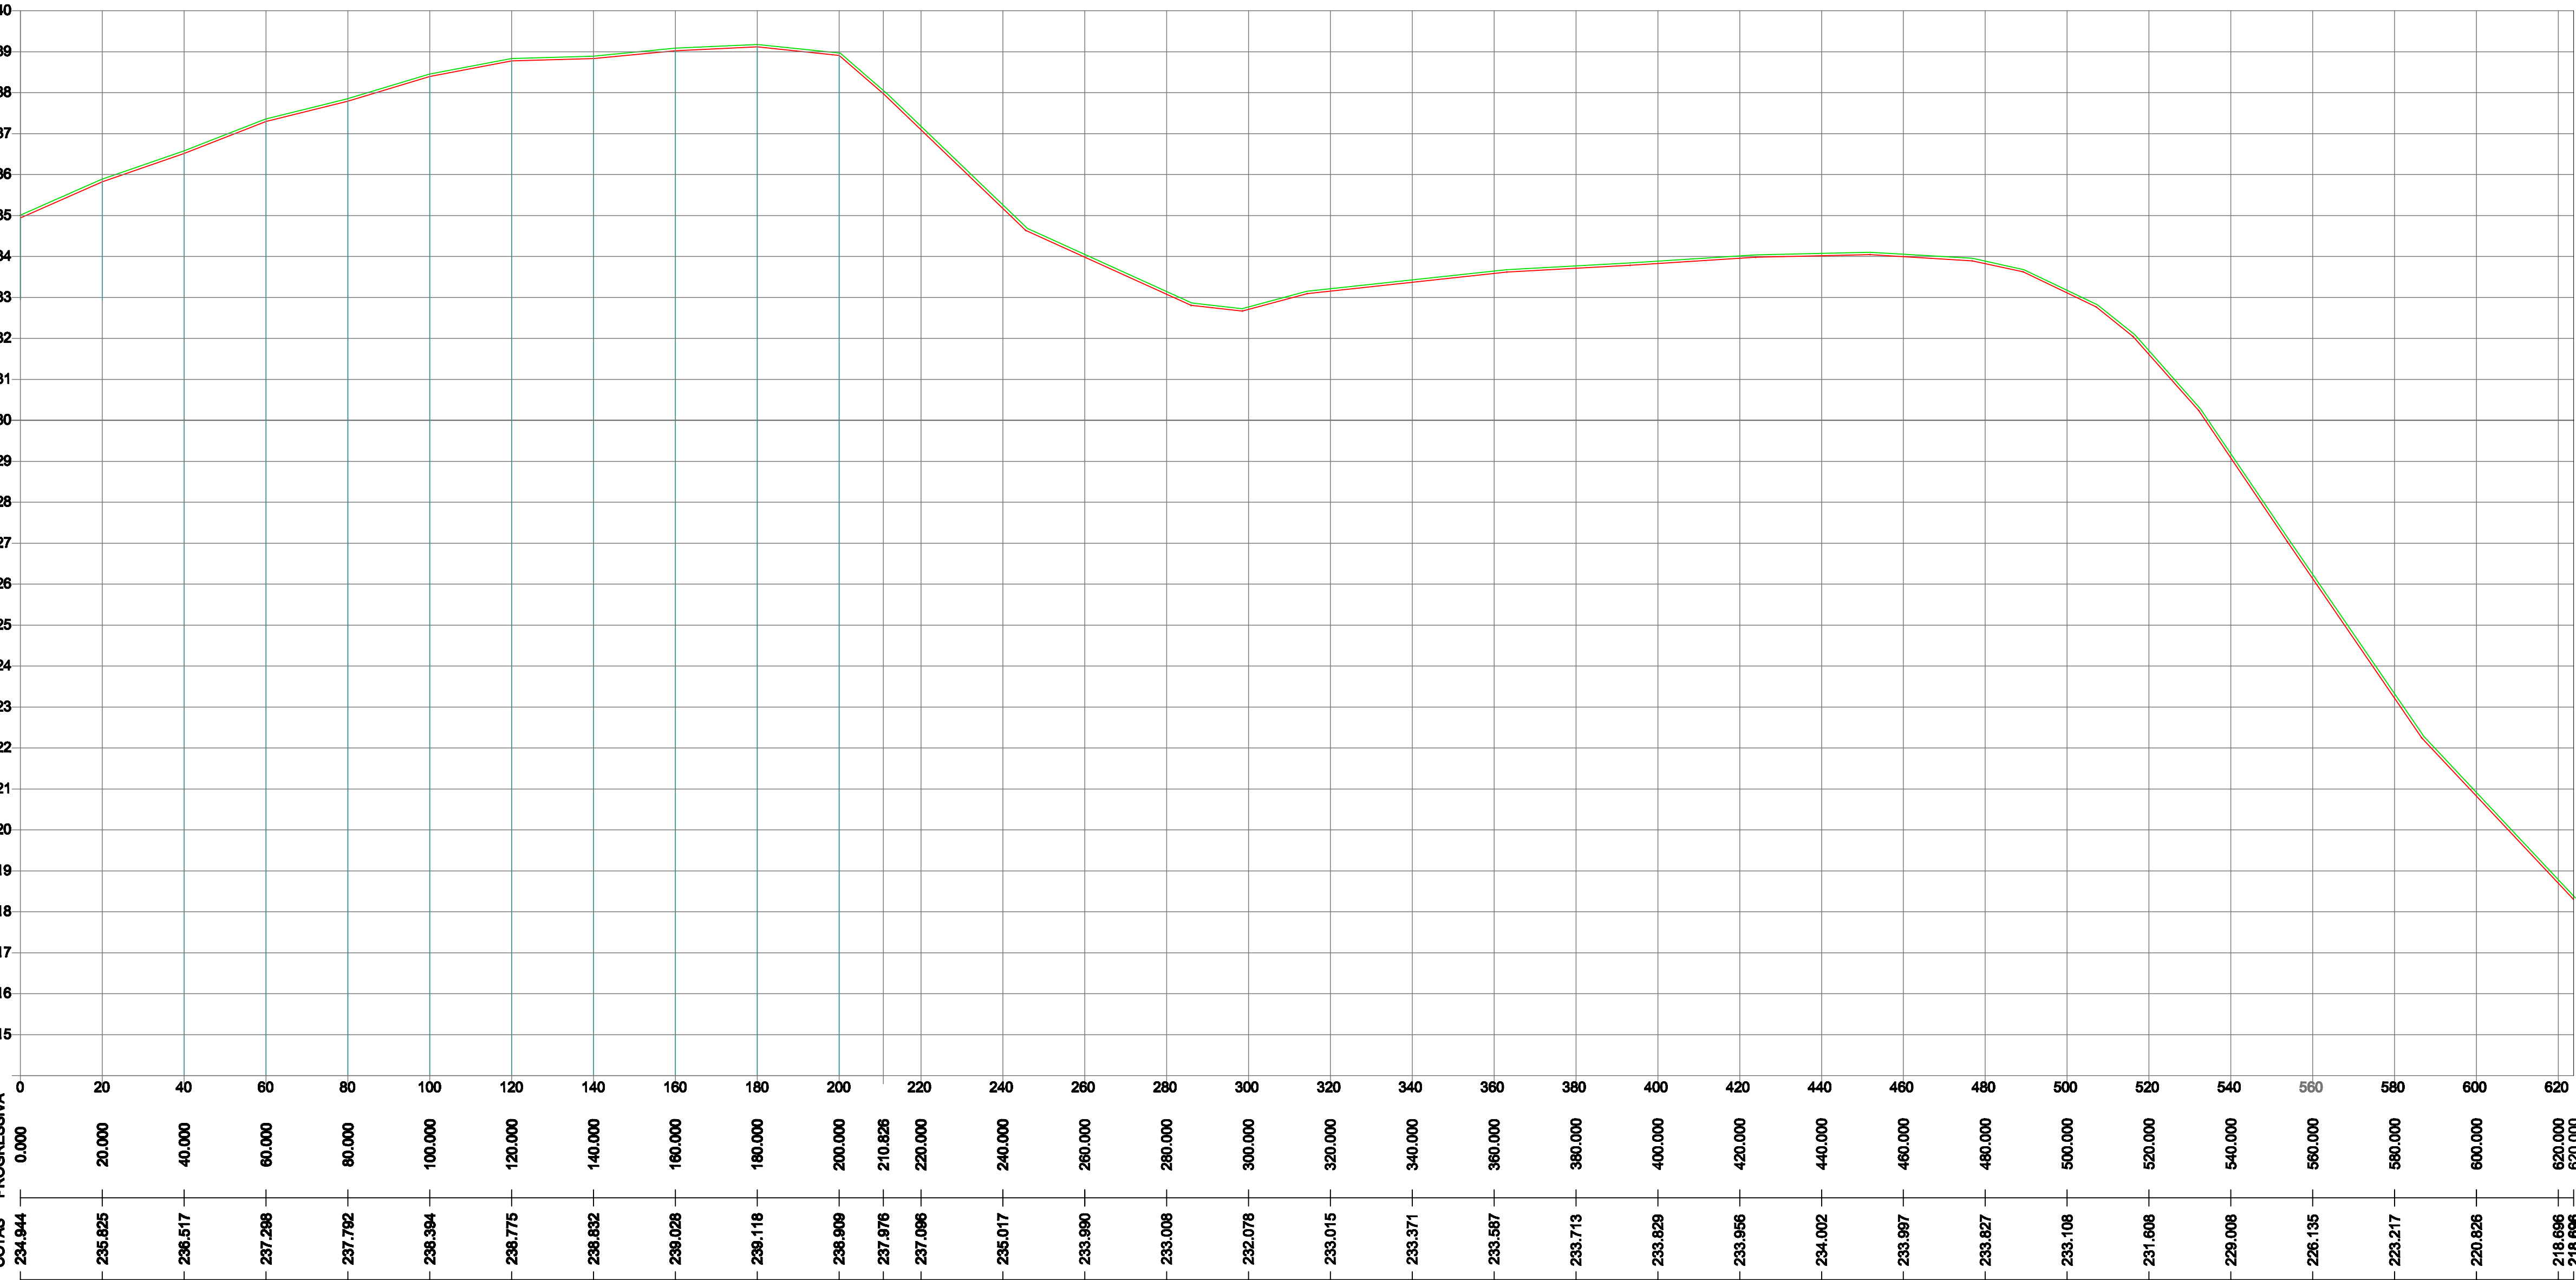



PERFIL LONGITUDINAL

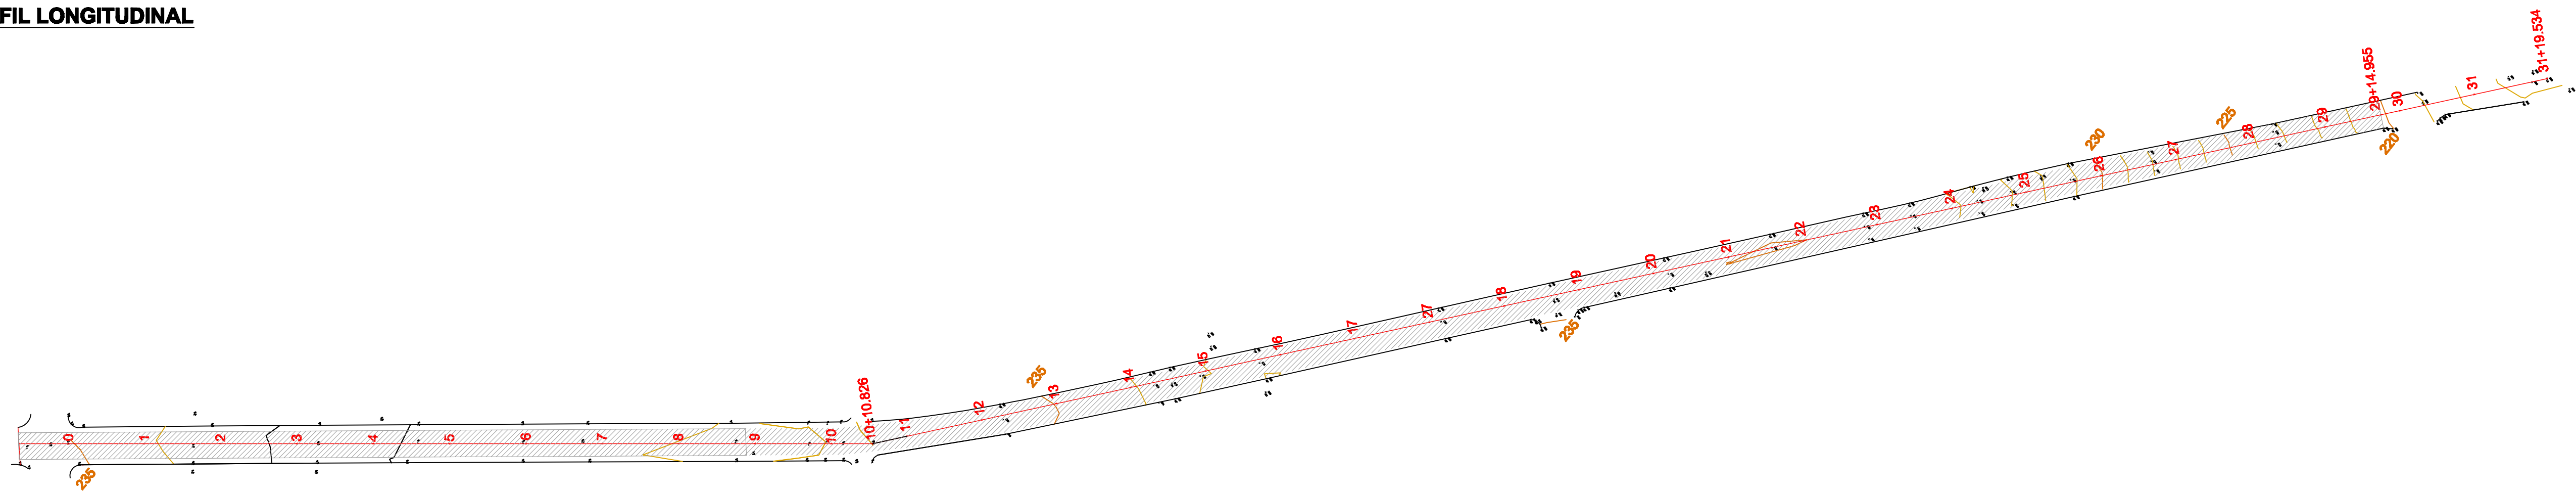


ESCALA HORIZONTAL: 1/1.000

ESCALA VERTICAL: 1/100

SEÇÃO TRANSVERSAL TIPO

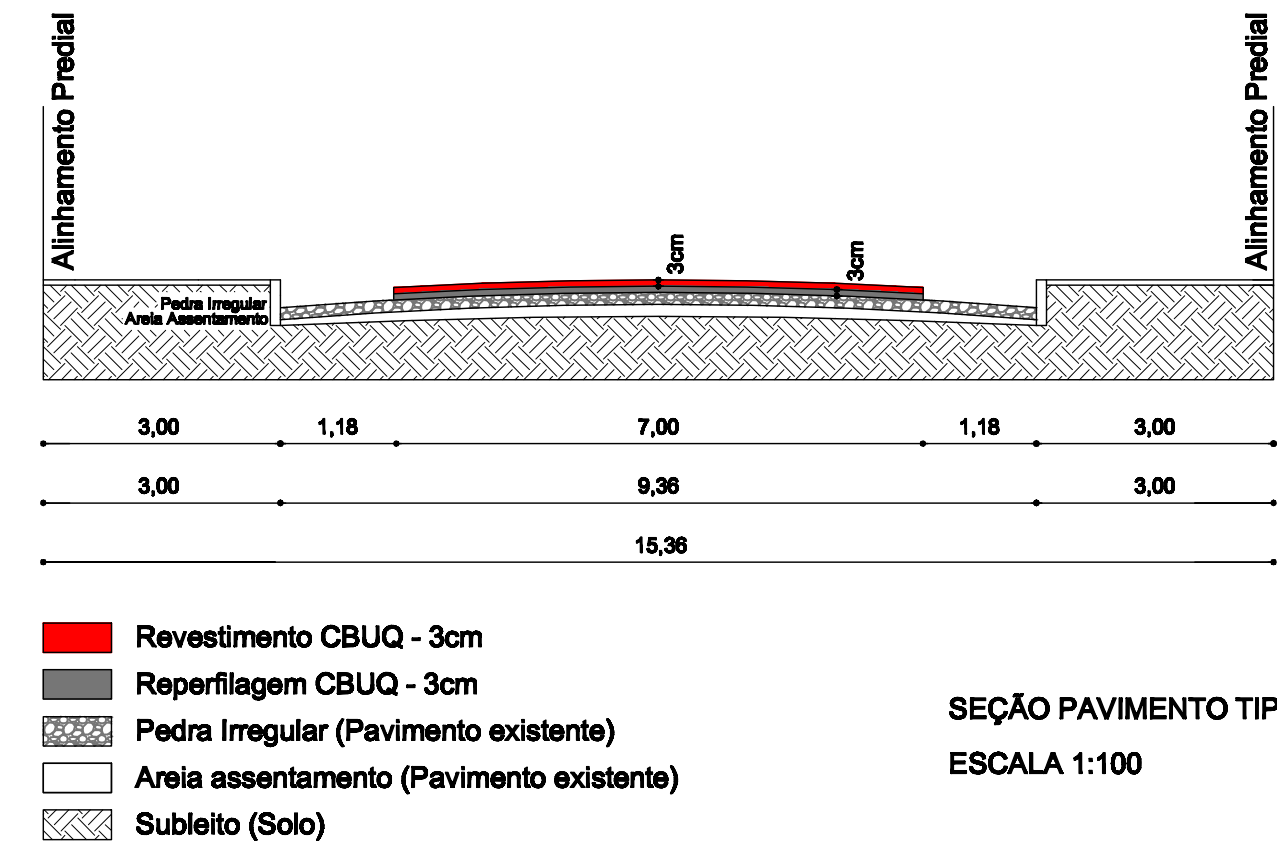

<div><div></div><div><div>PREFEITURA MUNICIPAL DE SANT'ANA DO LIVRAMENTO</div><div>SEPLAMA - SECRETARIA DE PLANEJAMENTO E MEIO AMBIENTE</div><div>DEPARTAMENTO DO PLANO DIRETOR</div><div>RUA SETE DE SETEMBRO, 515. CEP 97573-471. FONE: (55) 3242-2174</div></div></div>			
PREFEITO:		GLAUBER GULARTE LIMA	
SECRETÁRIO DE PLANEJAMENTO:		LUIZ CARLOS PAZ SANTANA	
OBRA:		ASFALTAMENTO	
ENDEREÇO:		Rua Achilles Gazapina	
PROJETO DE PAVIMENTAÇÃO - Perfil Longitudinal e Seção Transversal Tipo		EXTENSÃO: 625,21m	
Resp. Técnico Manoel Fernando Almeida CREA: RS 15.953		LARGURA: 7,00m	
Prefeito Municipal Glauber Gualarte Lima		ÁREA: 4.376,46m²	
ESCALA:		DATA:	PRANCHA:
INDICADA		05/2013	02
		DESENHISTA:	
		Andrea	