


LEVANTAMENTO TOPOGRÁFICO
ESCALA 1:200

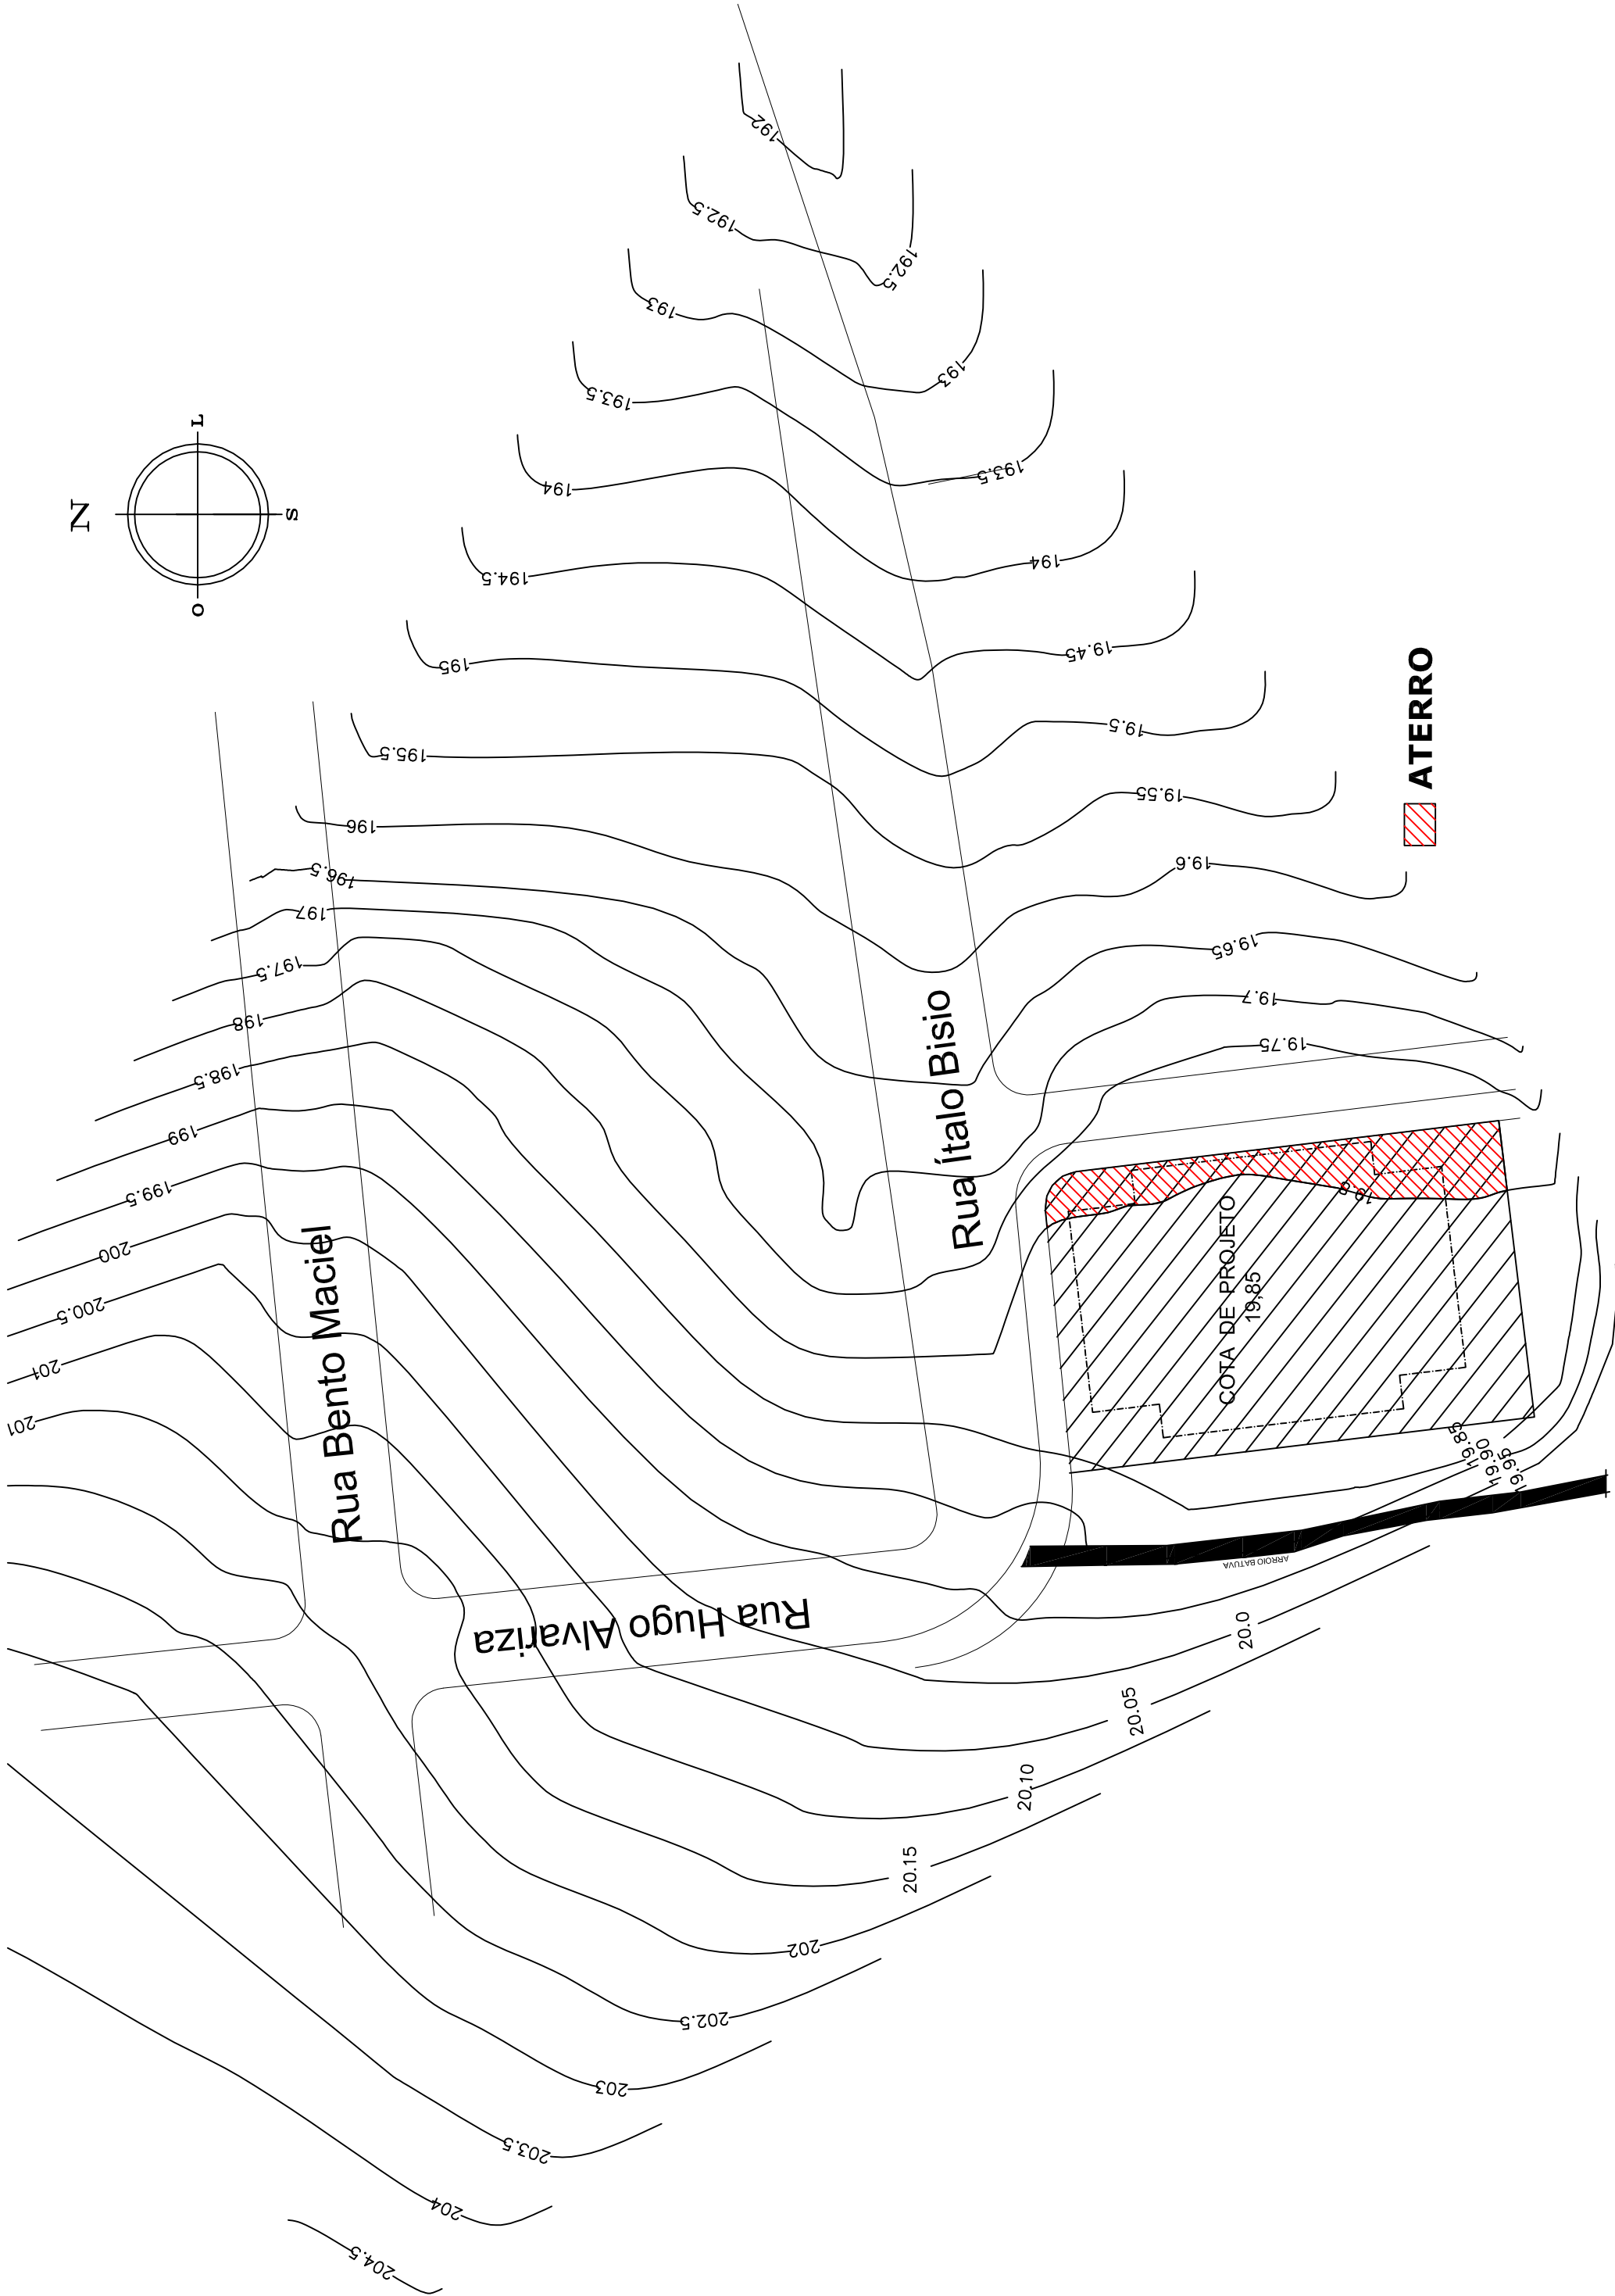

	<p>PREFEITURA MUNICIPAL DE SANT'ANA DO LIVRAMENTO CIDADE SÍMBOLO DA INTERAÇÃO REGIONAL UNIDADE EDUCACIONAL DE BASES E PROJETOS NÚCLEO DE PROJETOS ESTRATÉGICOS RUA SETE DE SETEMBRO, Nº 515 - FONE (51) 3948127</p>	<p>FADE <i>Fundo Nacional de Desenvolvimento da Educação</i></p>
PROPRIETÁRIO: PREFEITURA MUNICIPAL DE SANT'ANA DO LIVRAMENTO		
ENDEREÇO: RUA DAVIA CORRÊA, 859		
MUNICÍPIO – UF: SANT'ANA DO LIVRAMENTO – RS		
PREFEITO MUNICIPAL: GLAUBER GUILARTE LIMA		
PROPRIETÁRIO		
ANA PAULA FLORES FERES Arquiteta & Urbanista CUIA507223-5		SUELLEN LOPES FRESCOURA Arquiteta & Urbanista CUIA58611-9
PROJETO DE IMPLANTAÇÃO		
OBSERVAÇÕES: OBRA DESTINADA A CONSTRUÇÃO DO GINÁSIO POLIESPORTIVO NOVA LIVRAMENTO SUA ÁREA DE CONSTRUÇÃO É DE 741,55M² SANT'ANA DO LIVRAMENTO – RS		
FOI REALIZADA UMA COMPOSIÇÃO DE PROJETO DE GINÁSIO COM VESTIÁRIO E ARQUIBANCADEIRA, ONDE UTILIZOU-SE O PROJETO PADRÃO DO FNDE – COBERTURA DE QUADRA ESCOLAR PEQUENA 19X33M		
PROJETO ARQUITETÔNICO		
COORDENAÇÃO: NUPE – NÚCLEO DE PROJETOS ESPECIAIS	GINÁSIO POLIESPORTIVO NOVA LIVRAMENTO LEVANTAMENTO TOPOGRÁFICO	
ÁREA INSTITUCIONAL 18.907,00M²	ÁREA CONSTRUIDA: 741,55M²	DATA: 03/09
ÁREA TERRENO 1.089,75M²	PRINCIPAIS SETEMBRO/2014	