

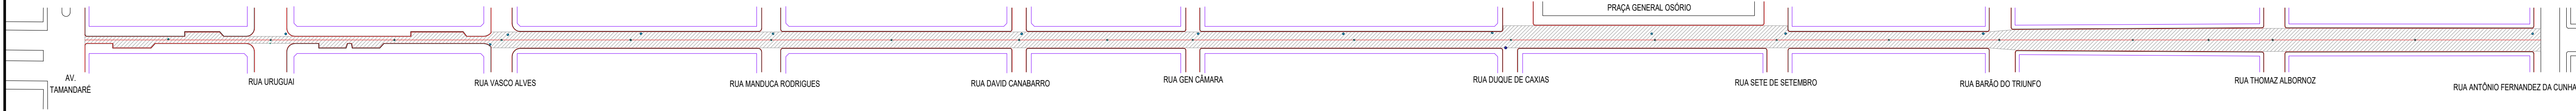
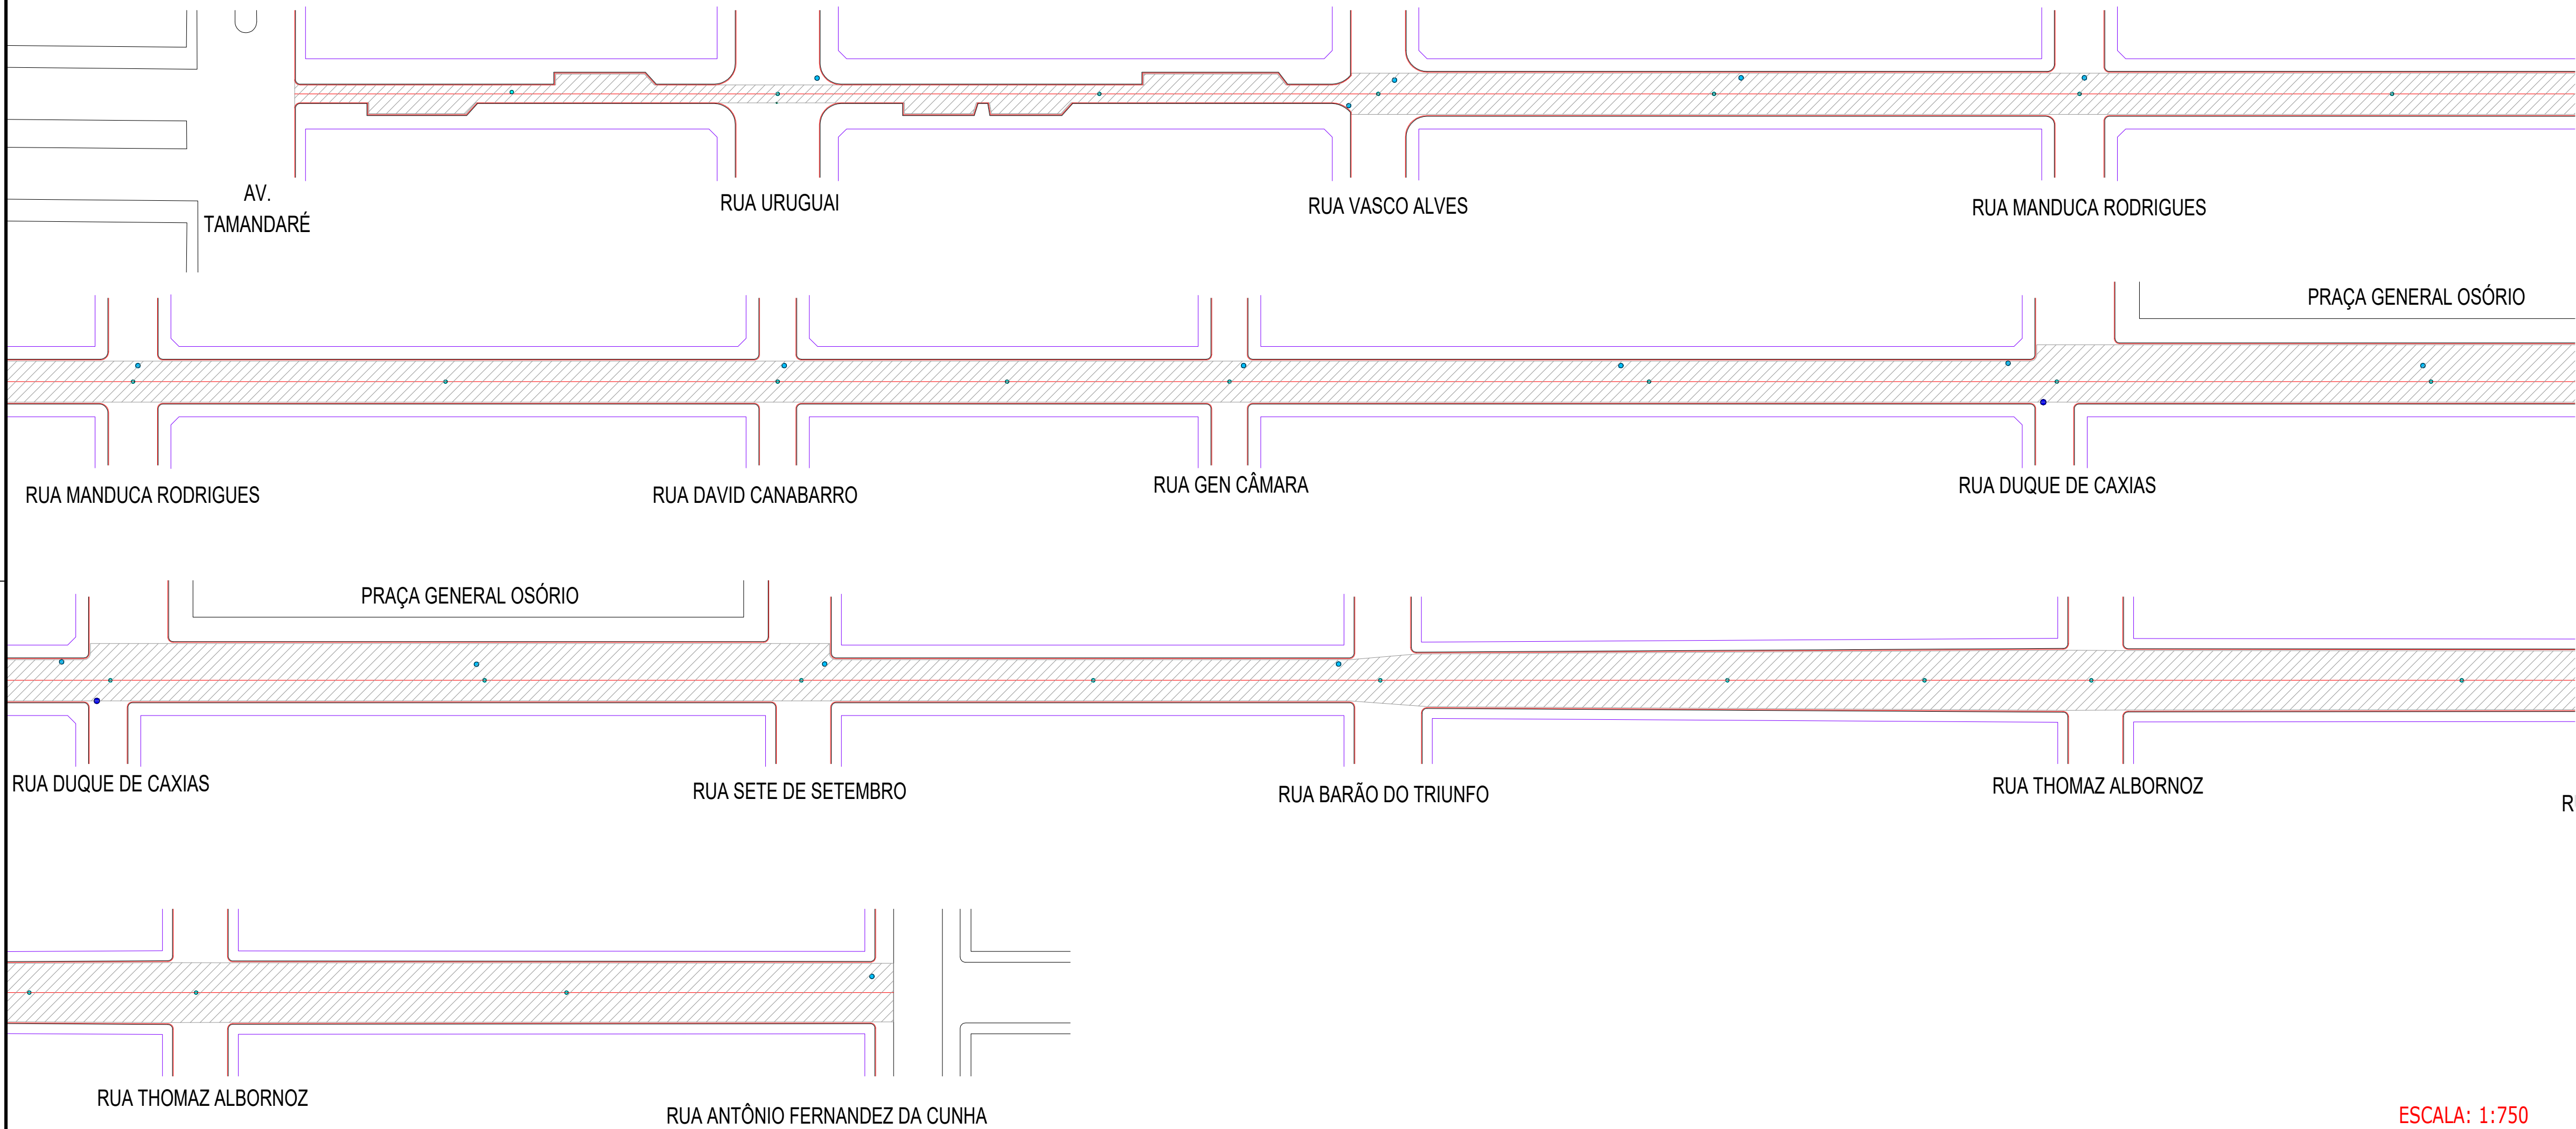
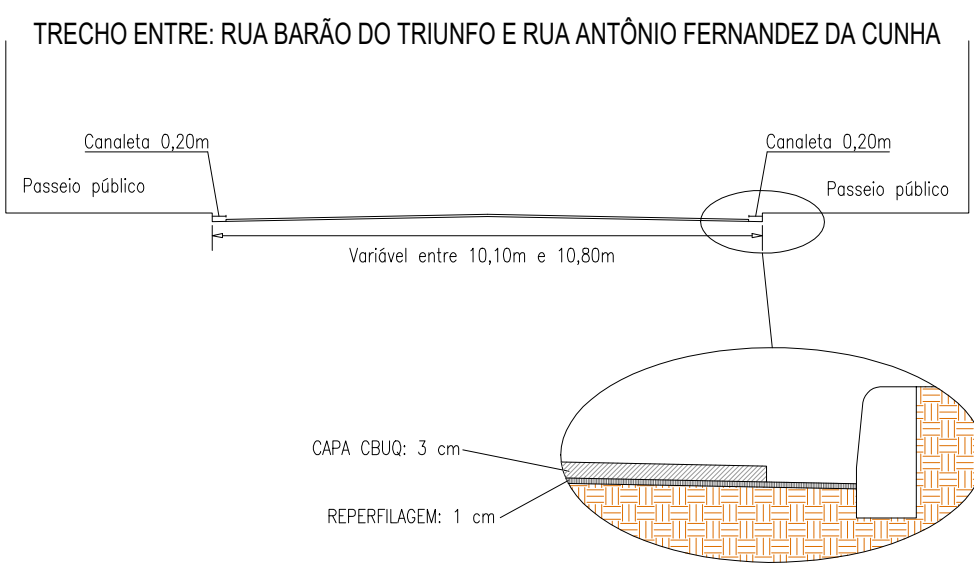
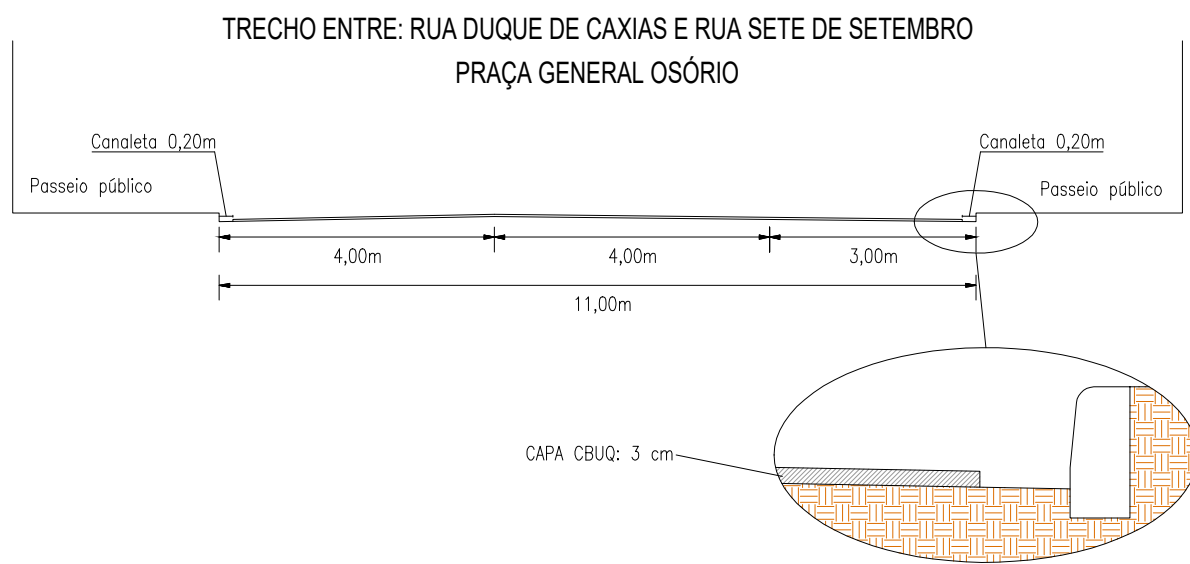


TRECHO 1
RUA DOS ANDRADAS
EXTENSÃO: 1.179,45 m

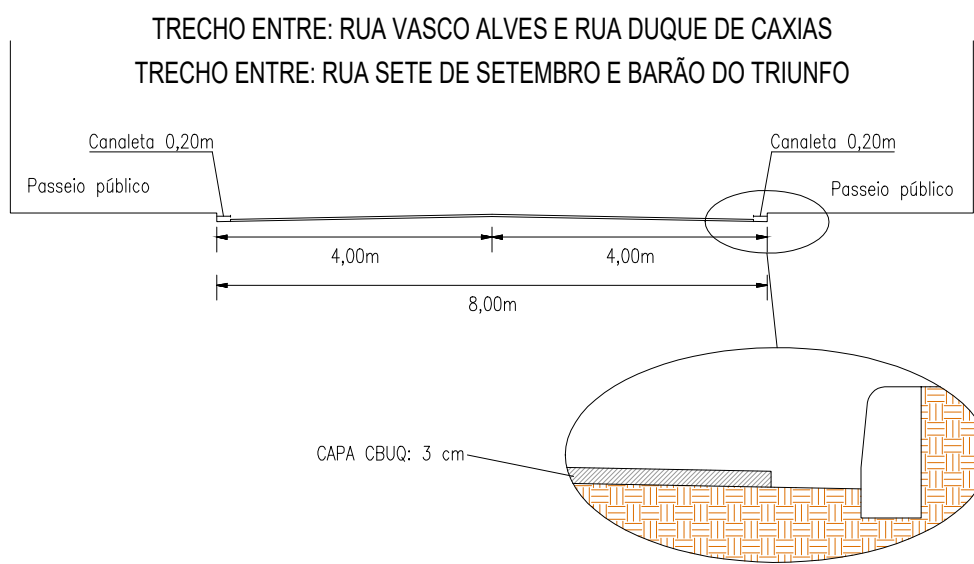

- ÁREA PAVIMENTAÇÃO EM CBUQ: 9.506,45 m2
- TAMPA d= 20 cm : 1 unidade
- TAMPA d= 65 cm : 20 unidades
- TAMPA d= 85 cm : 13 unidades
- TAMPA d= 100 cm : 1 unidade

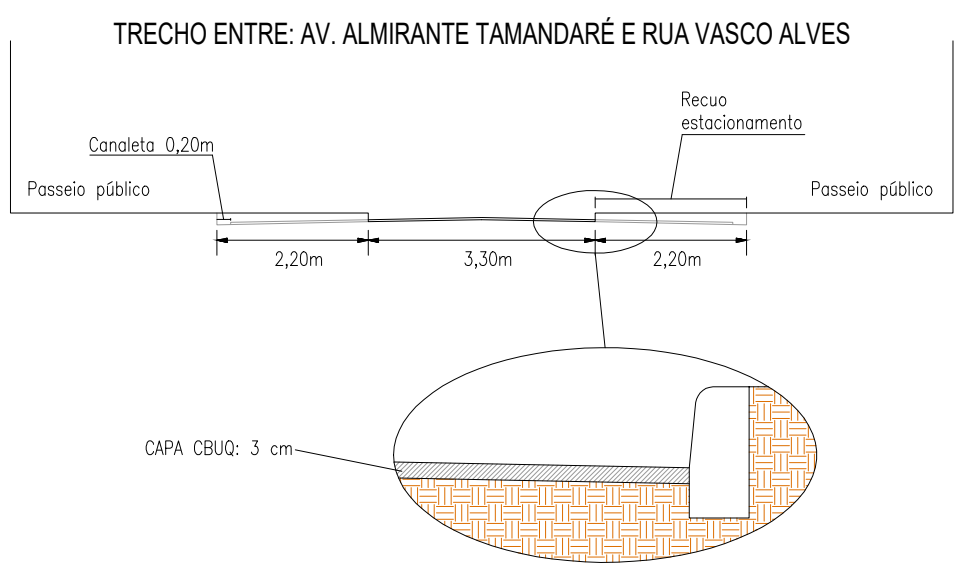

DET. S/ESCALA

ESCALA: 1:750

PREFEITURA MUNICIPAL DE SANT'ANA DO LIVRAMENTO SECRETARIA MUNICIPAL DE OBRAS Av. Dom Pedro II, 401 CEP 97573-010. FONE: (55) 3968-1090			
PROJETO:		RECUPERAÇÃO DE VIAS URBANAS	
ENDEREÇO:		RUA DOS ANDRADAS CENTRO SANT'ANA DO LIVRAMENTO	
RESPONSÁVEL TÉCNICO CARLOS GONÇALVES - ENG. CIVIL E DE SEG. DO TRABALHO CREA/RS 167 055			
PREFEITURA DE SANTANA DO LIVRAMENTO:		PRANCHA:	
CNPJ: 88.124.961/0001-59		01/02	
ÁREAS:	ESCALAS:	DATA:	
INDICADAS	INDICADAS	04/2022	