


E.M.E.F. Saldanha Marinho

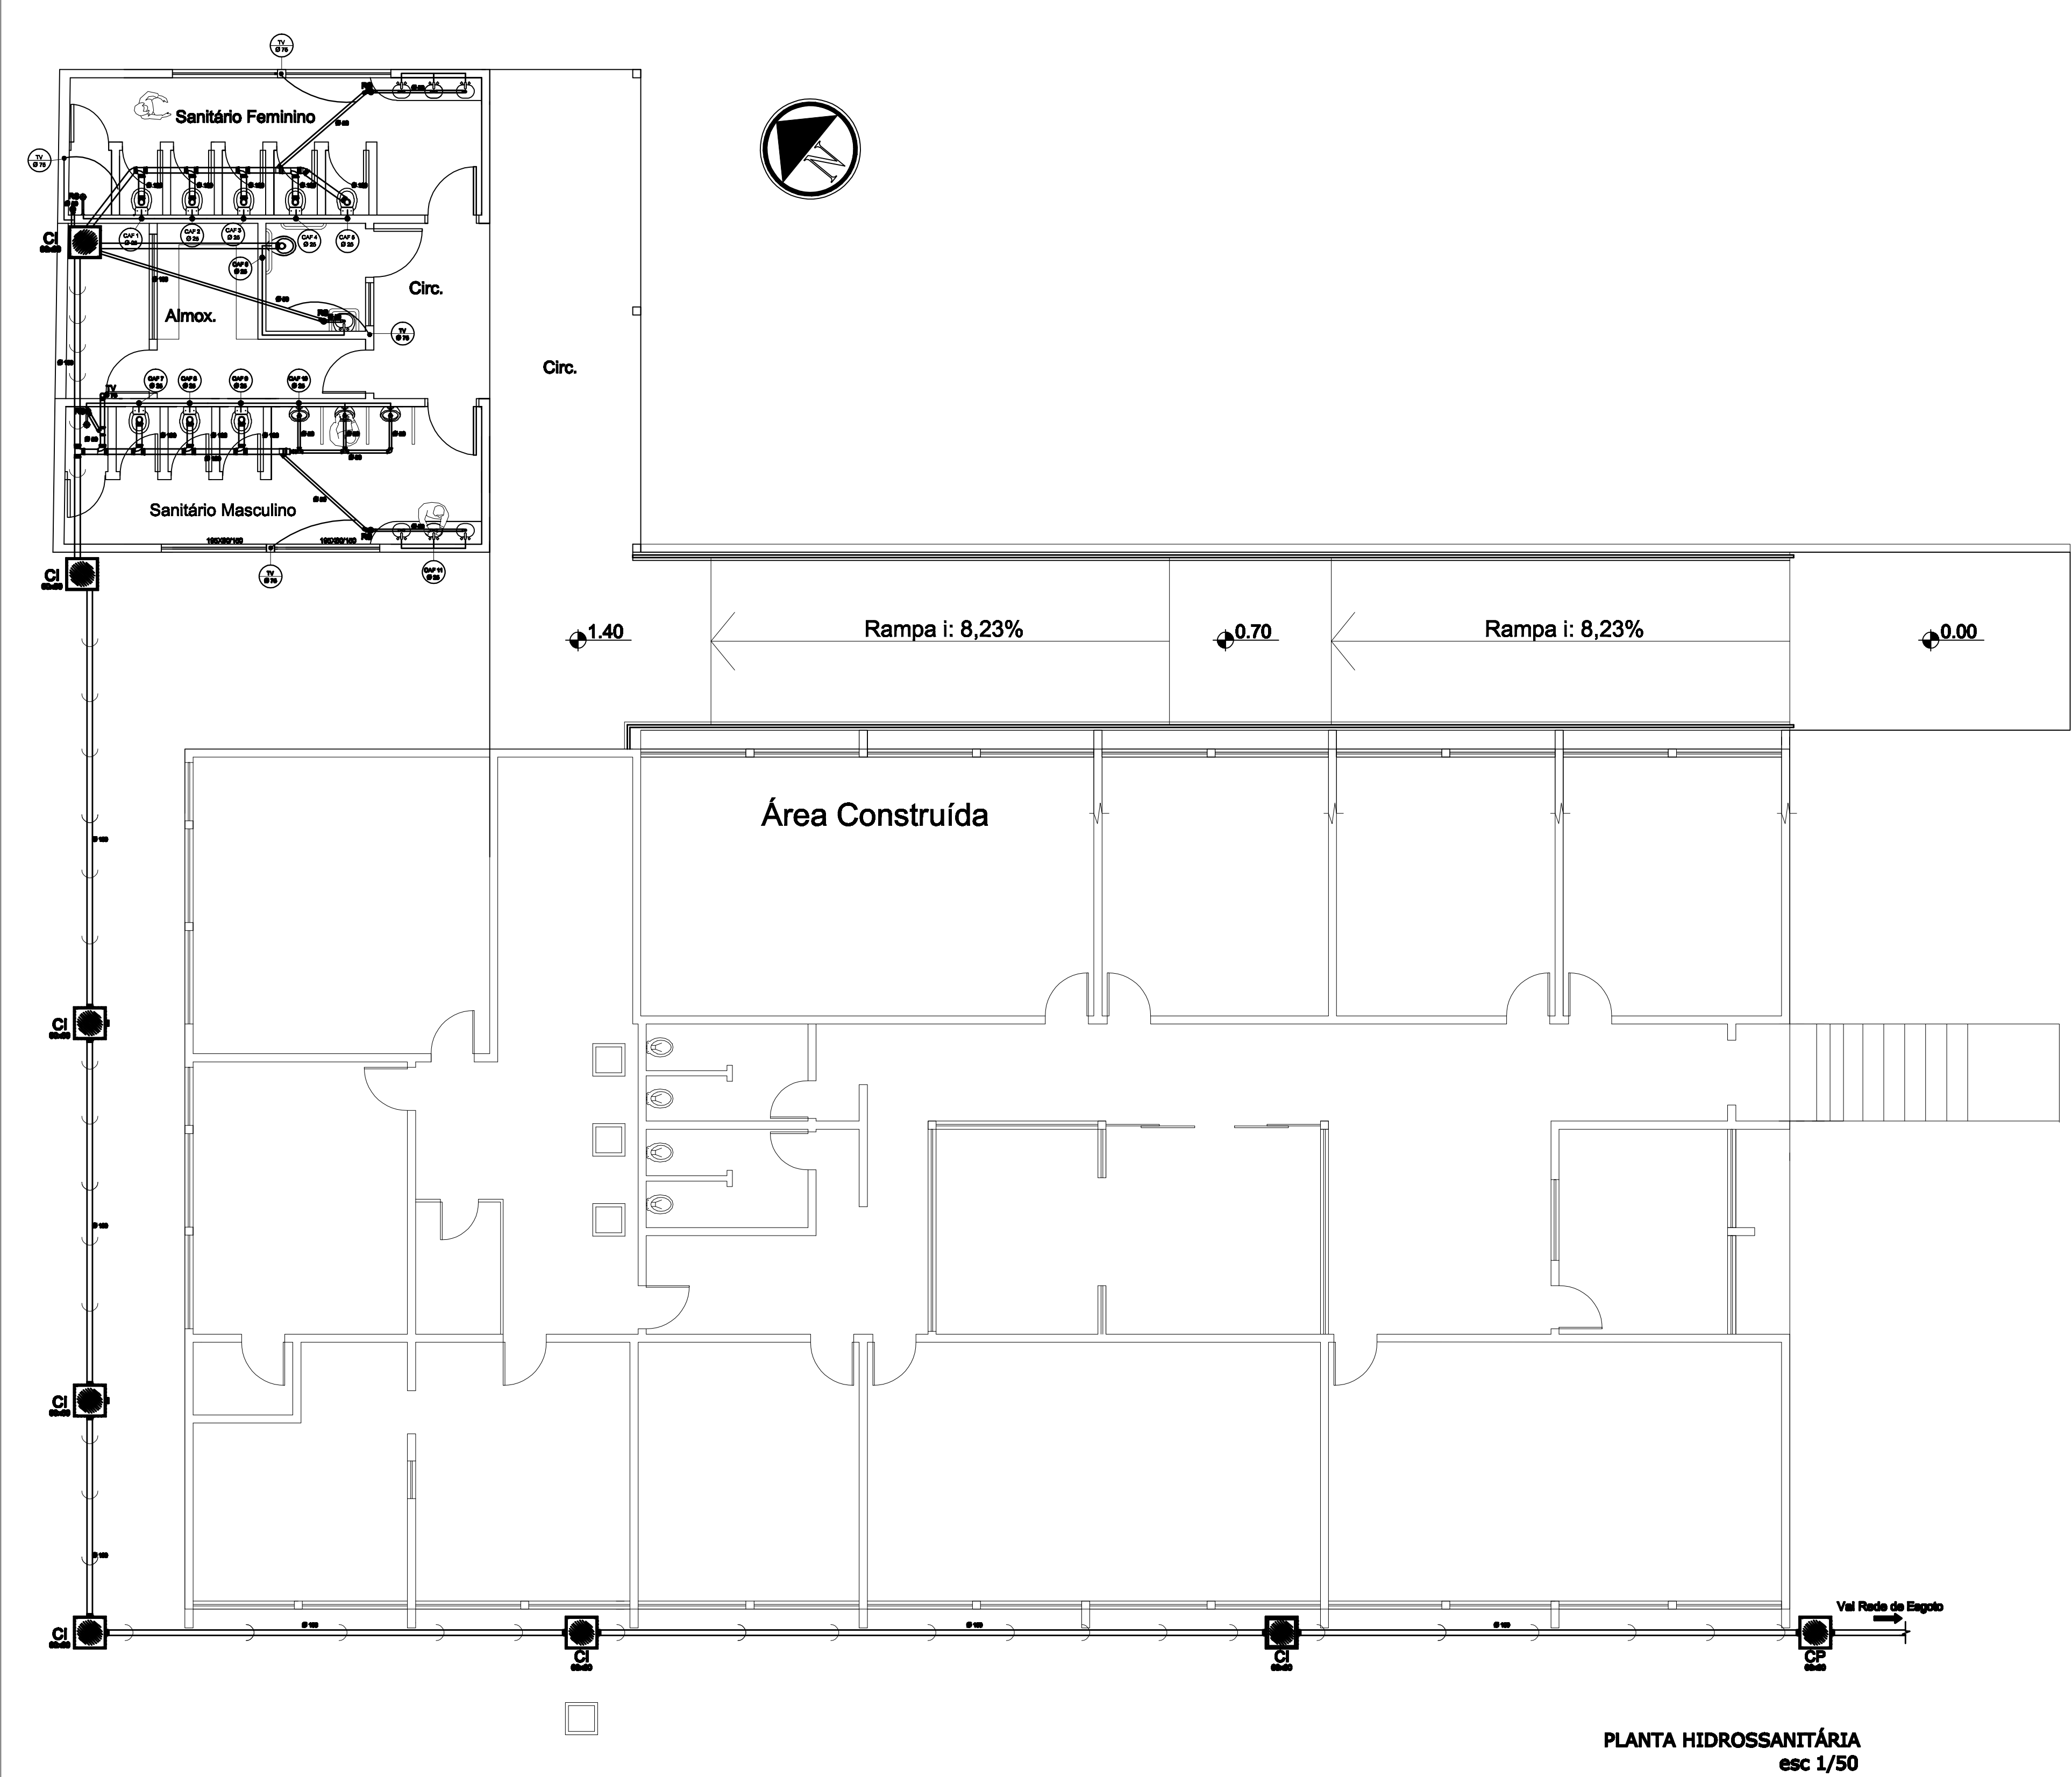

 <div>PREFEITURA MUNICIPAL DE SANTANA DO LIVRAMENTO SECRETARIA DE EDUCAÇÃO DEPARTAMENTO DE ARQUITETURA E ENGENHARIA RUA DOS ANDRADAS, 860, CEP: 97573-000, FONE: (55) 3968-1041</div>			
OBRA:		AMPLIAÇÃO E RAMPA DA ESCOLA E.M.E.F. SALDANHA MARINHO	
ENDEREÇO:		RUA DR. FIALHO nº 300	
PLANTA HIDROSSANITÁRIA		ÁREA DA AMPLIAÇÃO: 101,64m²	
Responsável Técnico: Eng. Carlos Gonçalves CREA: 16.107.258		ÁREA DA RAMPA: 87,48m²	
ESCALAS: 1/50	DATA: DEZ/2011	PRANCHAS: 05	DESENHISTA: Daniel