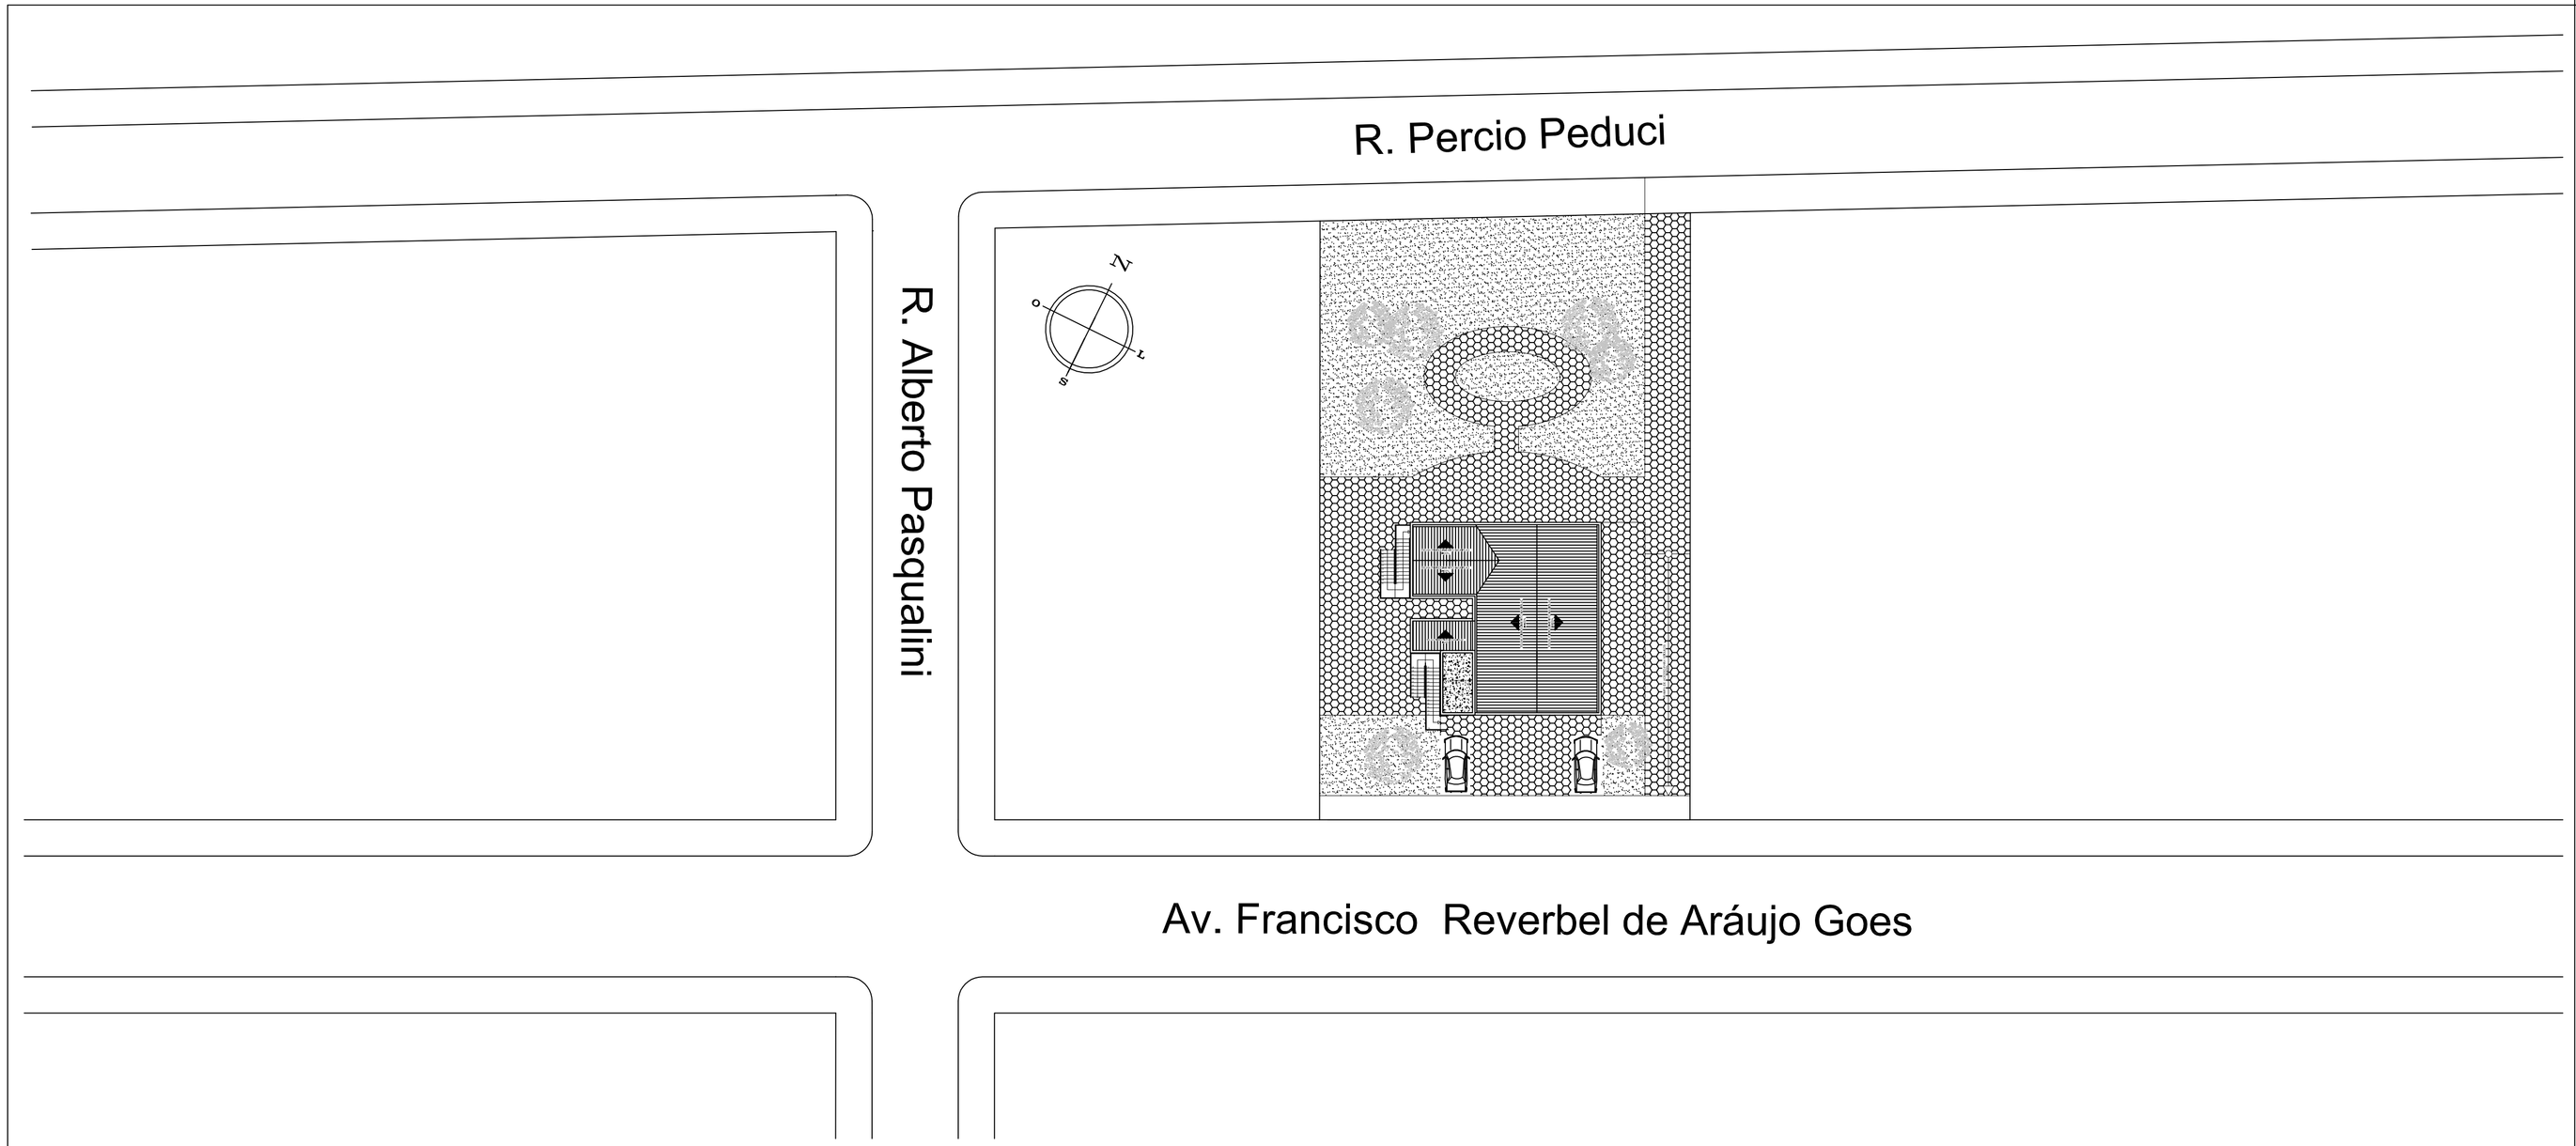

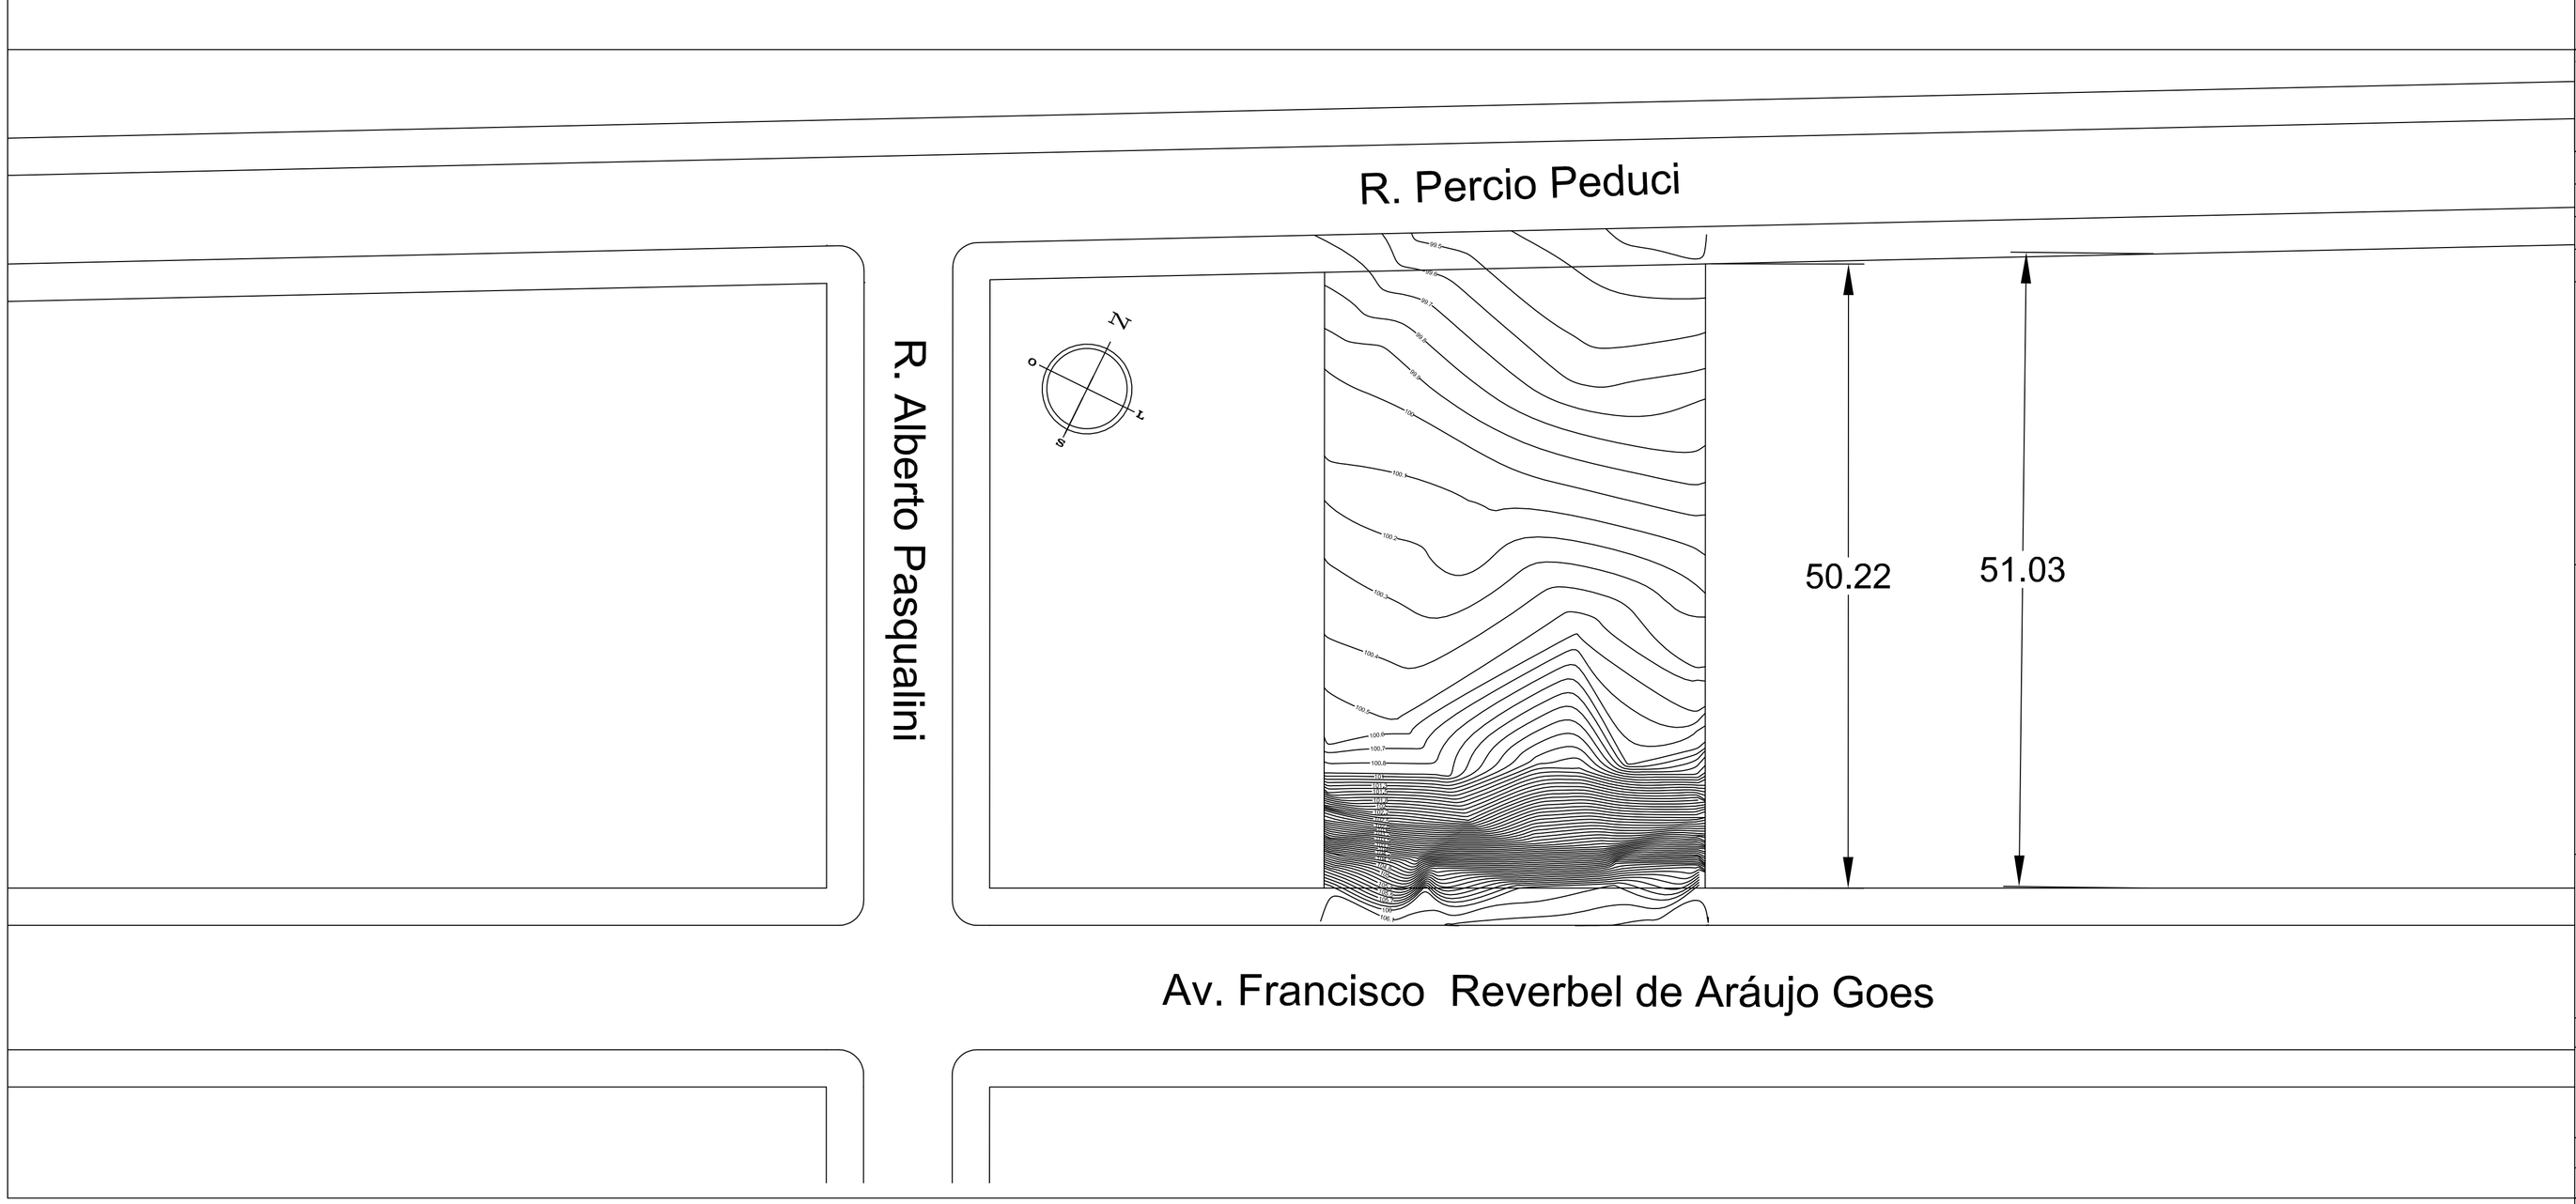

PREFEITURA MUNICIPAL DE SANT'ANA DO LIVRAMENTO
CIDADE SÍMBOLO DA INTEGRAÇÃO DO MERCOSUL
SECRETARIA MUNICIPAL DE PLANEJAMENTO E MEIO AMBIENTE
NPE - NÚCLEO DE PROJETOS ESTRATÉGICOS
Rua SETE DE SETEMBRO, Nº 515 - Fone (55) 39681127

PROPRIETÁRIO:PREFEITURA MUNICIPAL DE SANT'ANA DO LIVRAMENTO

ENDEREÇO:RUA RIVADÁVIA CORRÊA ,858

MUNICÍPIO – UF: SANT'ANA DO LIVRAMENTO – RS

PREFEITO MUNICIPAL: GLAUBER GULARTE LIMA

PROPRIETÁRIO

SUELLEN LOPES FRESCURA
Arquiteto & Urbanista
CAU A85601-0

RAÚL FLORES CASADEI
Engenheiro Civil
CREA155198

OBSERVAÇÕES:
OBRA DESTINADA À CONSTRUÇÃO DO CENTRO DE REFERÊNCIA DE ASSISTÊNCIA SOCIAL – CRAS – AV. FRANCISCO REVERBEL DE ARAÚJO GÓES, S/Nº – BAIRRO ARMOUR SANT'ANA DO LIVRAMENTO – RS

PROJETO ARQUITETÔNICO

COORDENAÇÃO: NUPE - NÚCLEO DE PROJETOS ESPECIAIS	- CRAS - CENTRO DE REFERÊNCIA DE ASSISTÊNCIA SOCIAL SITUAÇÃO E LOCALIZAÇÃO LEVANTAMENTO TOPOGRÁFICO	ARQ
MATRÍCULA: 38.611		PRANCHA 01/06
AREA TERRENO 1.230,00M²	ÁREA CONSTRUÍDA: 741,55M²	DATA EMISSÃO NOVEMBRO/2014