



DETALHE DA ENTRADA DE ENERGIA

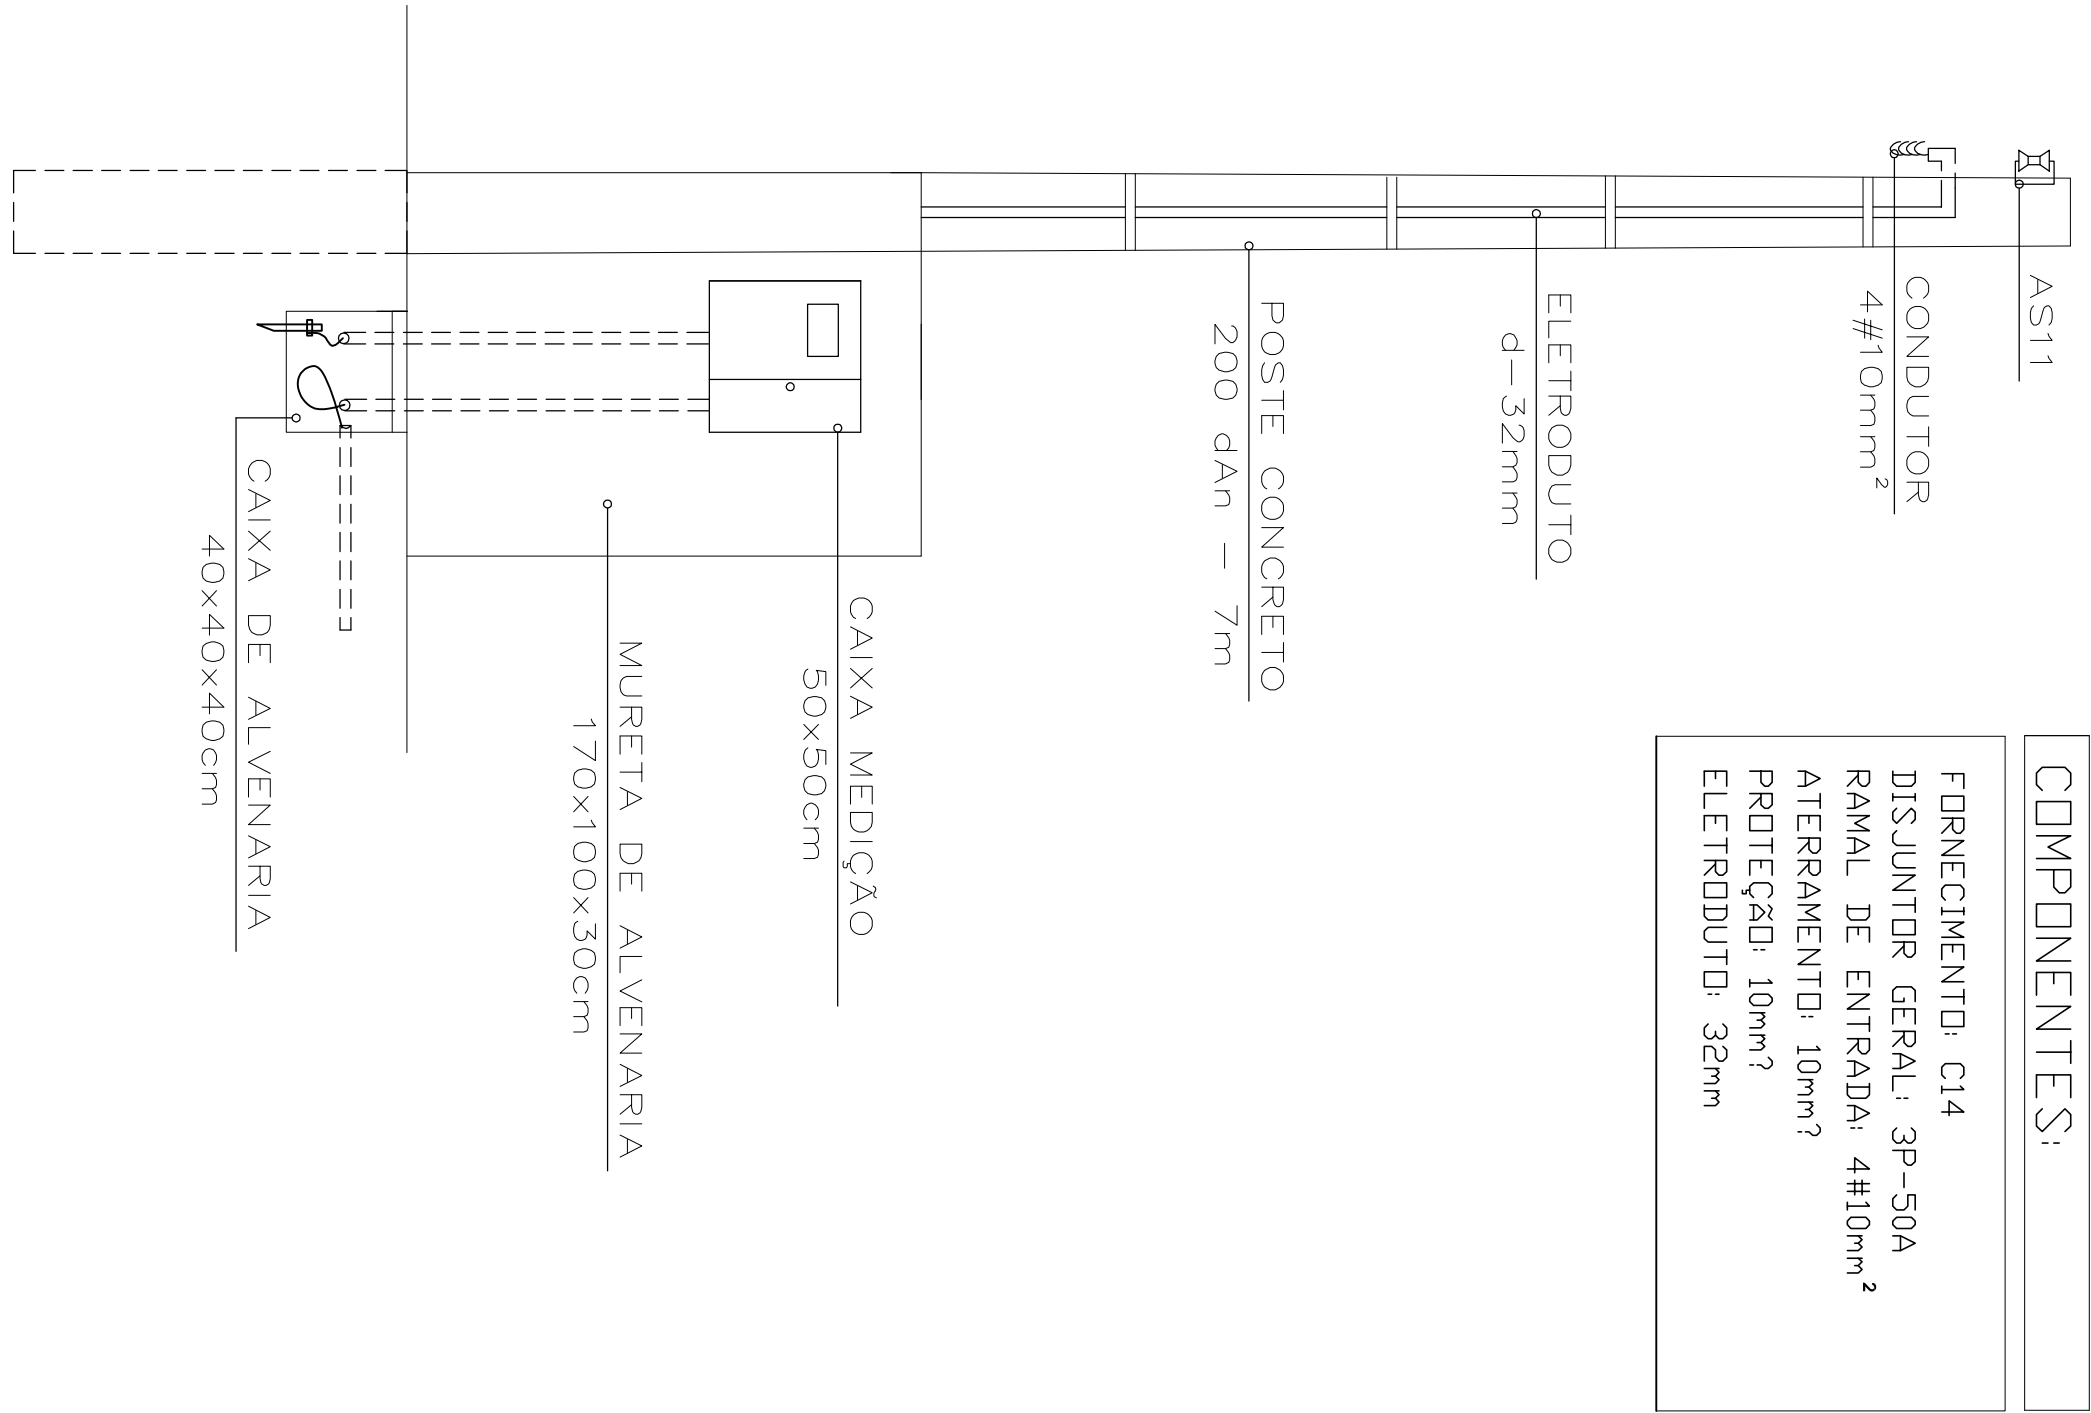

LEGENDA

DESCRIÇÃO	
TOMADA BAIXA - H=0,30m	
TOMADA MÉDIA - H=1,30m	
TOMADA ALTA - H=2,20m	
TOMADA AR CONDICIONADO - H=2,00m	
INTERRUPTOR SIMPLES	
INTERRUPTOR DUPLA	
PONTO DE LUZ NO TETO	
PONTO DE LUZ NA PAREDE	
RELE FOTOELÉTRICO	
CENTRO DE DISTRIBUIÇÃO - H=1,30m	
PONTO DE TELEFONE + PONTO DE REDE LÓGICA	
RACK REDE LÓGICA	
CAIXA TELEFONE - H=1,30m	
BL. PARA ENTRADA DE TELEFONE	
CAIXA DE PASSAGEM 15x15x5 cm	

Observação:  
- Eletrodutos não cotados serão de diâmetro=25mm  
- O circuito de iluminação externa será comandado por  
rele fotoelétrico.

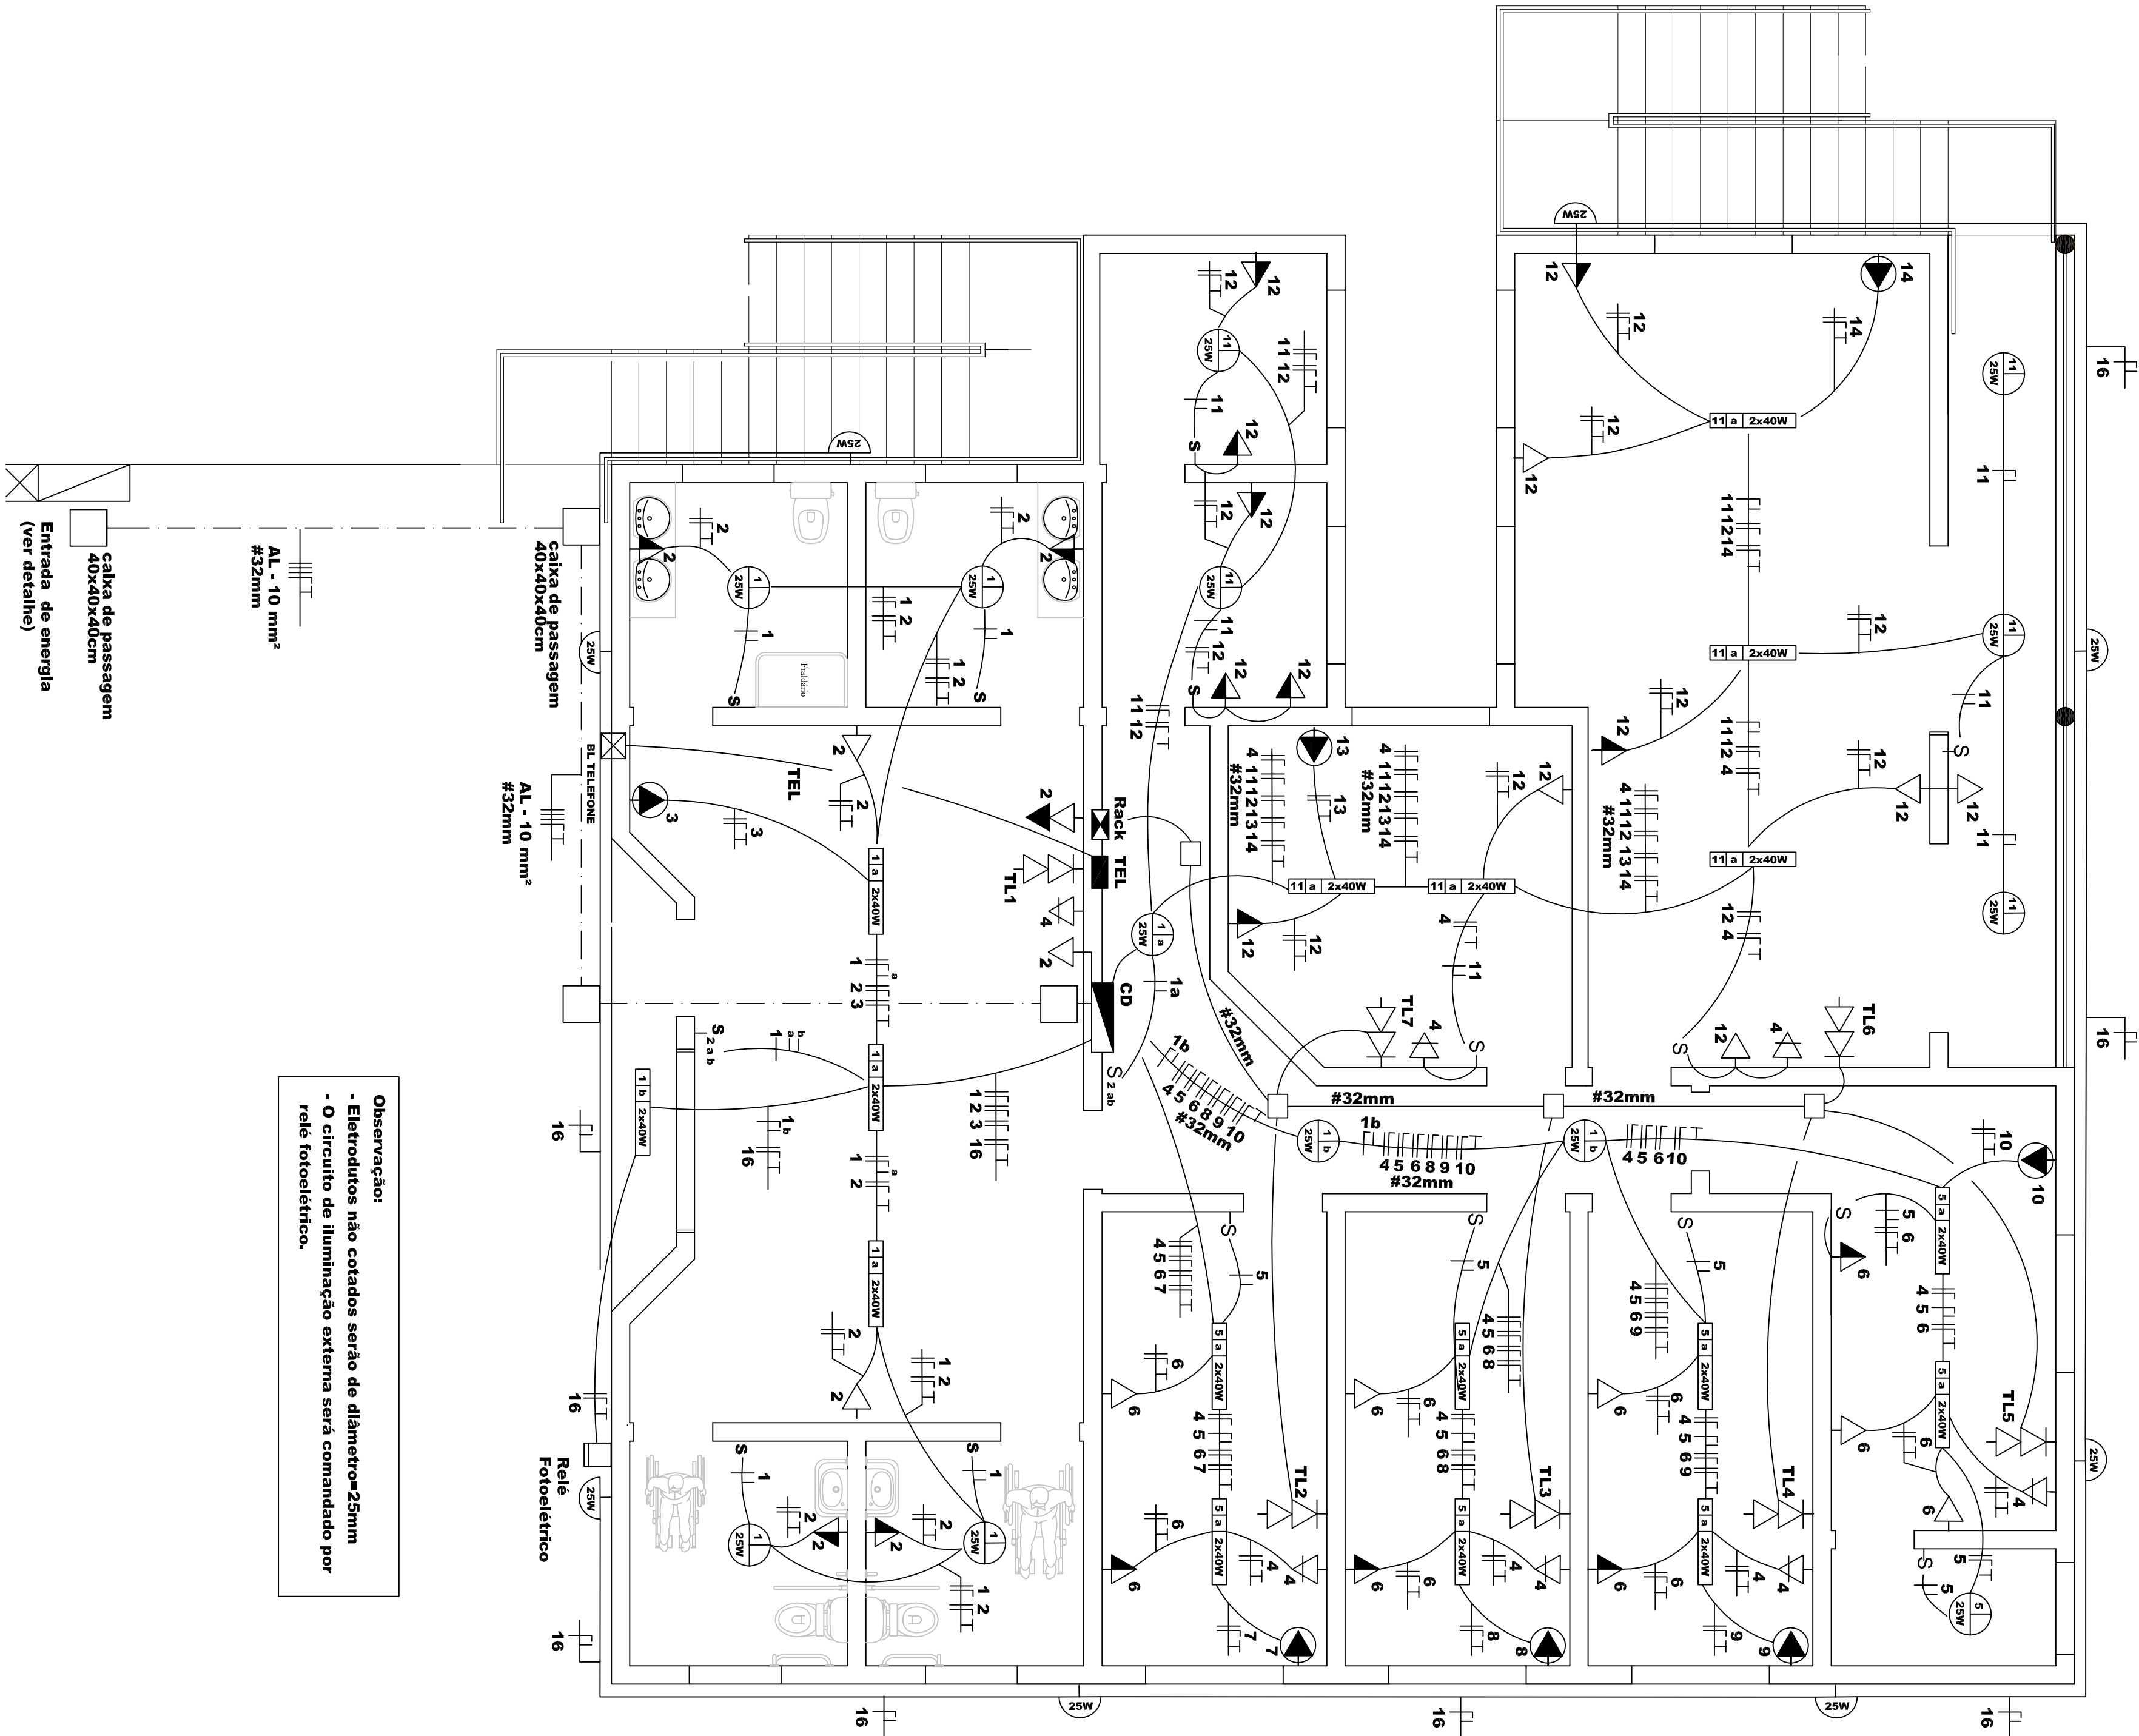

				PREFEITURA MUNICIPAL DE SANTANA DO LIVRAMENTO CIDADE SÍMBOLO DA INTEGRAÇÃO DO MERCOSUL SECRETARIA MUNICIPAL DE PLANEJAMENTO E MEIO AMBIENTE NPE - NÚCLEO DE PROJETOS ESTRATÉGICOS RUA SETE DE SETEMBRO, Nº 515 - FONE (35) 39681127
PROPRIETÁRIO: PREFEITURA MUNICIPAL DE SANTANA DO LIVRAMENTO				
ENDEREÇO: RUA RIVADAVIA CORREIA, 858				
MUNICÍPIO - UF: SANTANA DO LIVRAMENTO - RS				
PREFEITO MUNICIPAL: GAUBER GILARTE LIMA				
PROPRIETÁRIO				
SUELEN LOPES FRESCURA CNPJ nº 06.908.651/20				RADU FLORES CASADEI CNPJ nº 06.908.651/20
PROJETO DE IMPLANTAÇÃO				
OBSERVAÇÕES: OBRA DESTINADA A CONSTRUÇÃO DO CENTRO DE REFERÊNCIA DE ASSISTÊNCIA SOCIAL - CRAS - AV. FRANCISCO REVERBEL DE ARAÚJO GOMES, S/Nº - BARRIO AMOURE SANTANA DO LIVRAMENTO - RS				
CONTERNOÇÃO: NOME - NÚCLEO DE PROJETOS ESPEDIENTE				
MATRÍCULA: 38.611				
ÁREA TERRENO 1.280,00m²				
ÁREA CONSTRUÍDA				
DATA EMISSÃO				
NOVEMBRO/2014				
PRONÓIA				
01/02				

		<input checked="" type="checkbox"/>		
		<input type="checkbox"/>		
		CAIXA DE PASSAGEM 15x15x5 cm		
PROJETO ELÉTRICO				
CONGENIÇÃO:				
NOME - NÚCLEO DE PROJETOS				
ESPEDIENTES				
MATRÍCULA:				
38.611				
- CRAS -				
CENTRO DE REFERÊNCIA DE ASSISTÊNCIA SOCIAL				
PROJETO ELÉTRICO				
PAVIMENTO TERREO				
ÁREA TERRENO		DATA EMISSÃO		PROJENÇA
1.230,00M²		NOVEMBRO/2014		01/02