


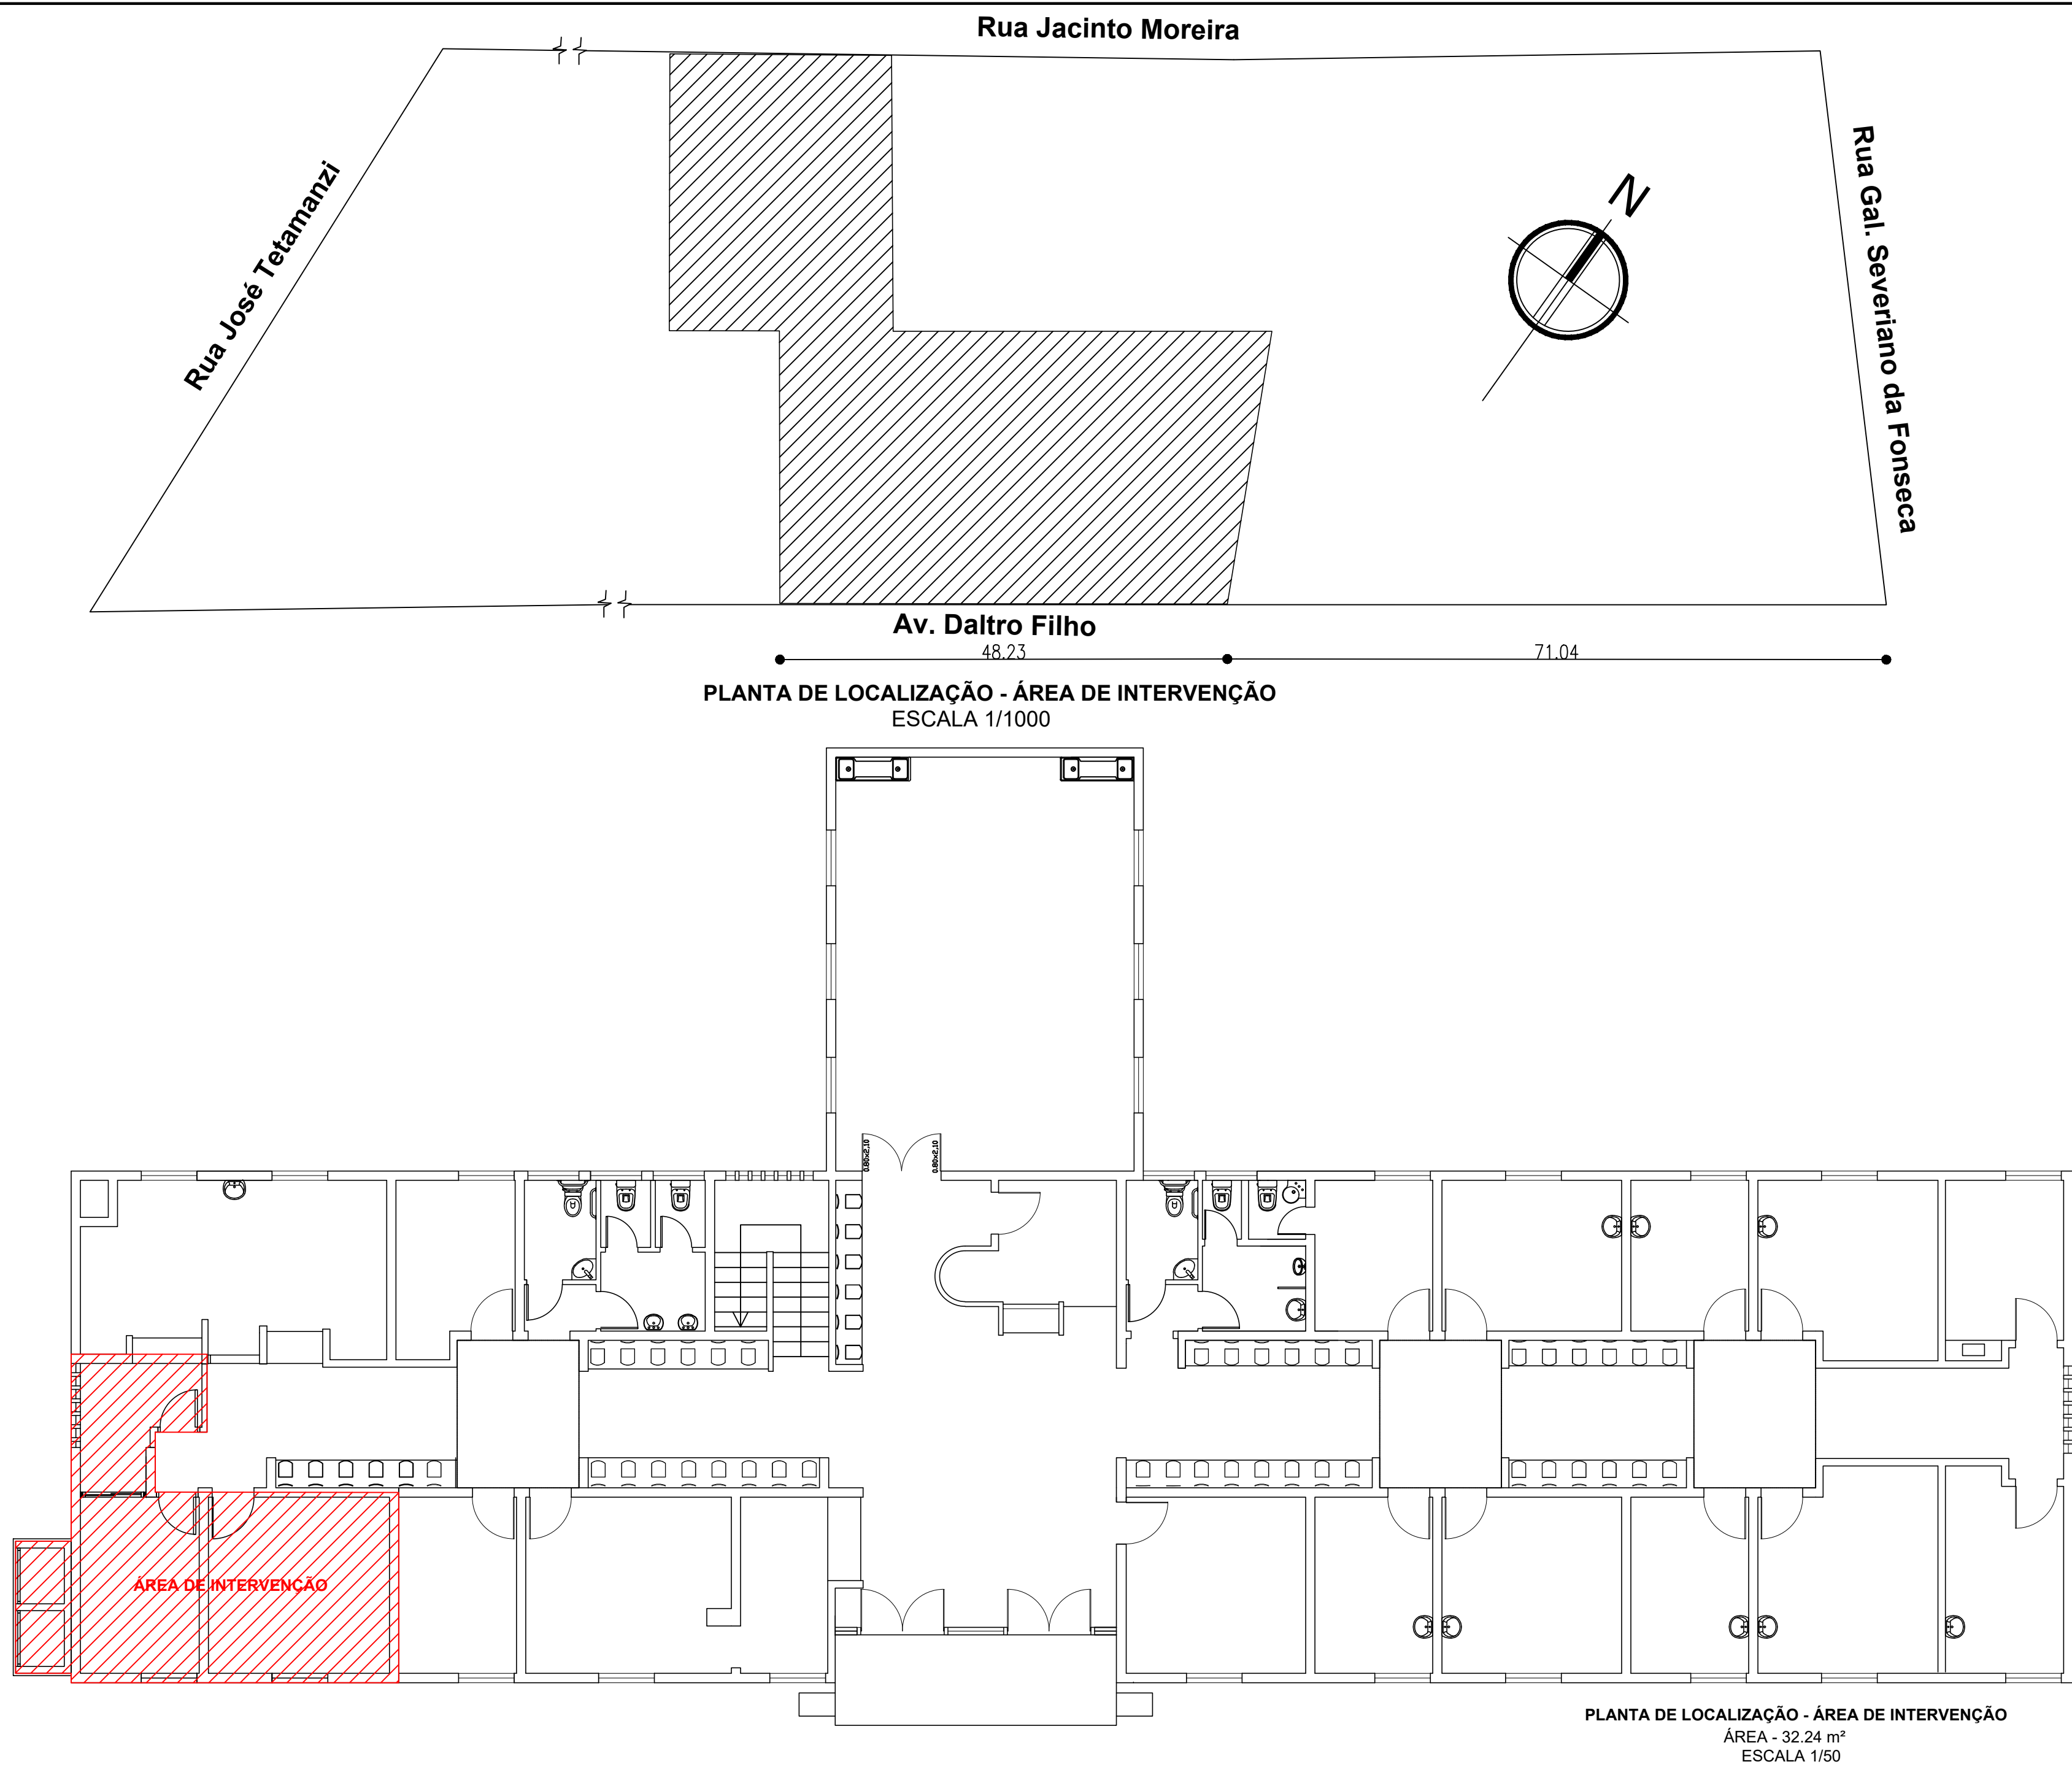

 PREFEITURA MUNICIPAL DE SANTANA DO LIVRAMENTO SEPLAMA - SECRETARIA DE PLANEJAMENTO E MEIO AMBIENTE DEPARTAMENTO DO PLANO DIRETOR RUA ALLAN KARDEC, 55. CEP 97574-260. FONE: 0800-0902050		
OBRA: UNIDADE SANITÁRIA DR. CARLOS IVONEY		
PROJETO: PLANTA SITUAÇÃO E LOCALIZAÇÃO REFORMA CONSULTÓRIO ODONTOLÓGICO E CME SIMPLIFICADA		
ENDEREÇO: AV. GEN. DALTRO FILHO, N° 824 - HIDRAULICA - S. DO LIVRAMENTO/RS		
RESPONSÁVEL TÉCNICO: PAULO ROGÉRIO KRUG - ARQUITETO - CAU A19197-3		
PREFEITURA DE SANTANA DO LIVRAMENTO: CNPJ: 88.124.961/0001-59		PRANCHA:
ÁREA TOTAL: 30,14 m ²	ESCALAS: 1:50	DATA: 27/07/2025
A 01		