



## DETALHAMENTO - DEFENSA

Defensa Metálica Semimaleável -  
Reforçada (Poste C150, comprimento 1,80m, espacamento de 2m.

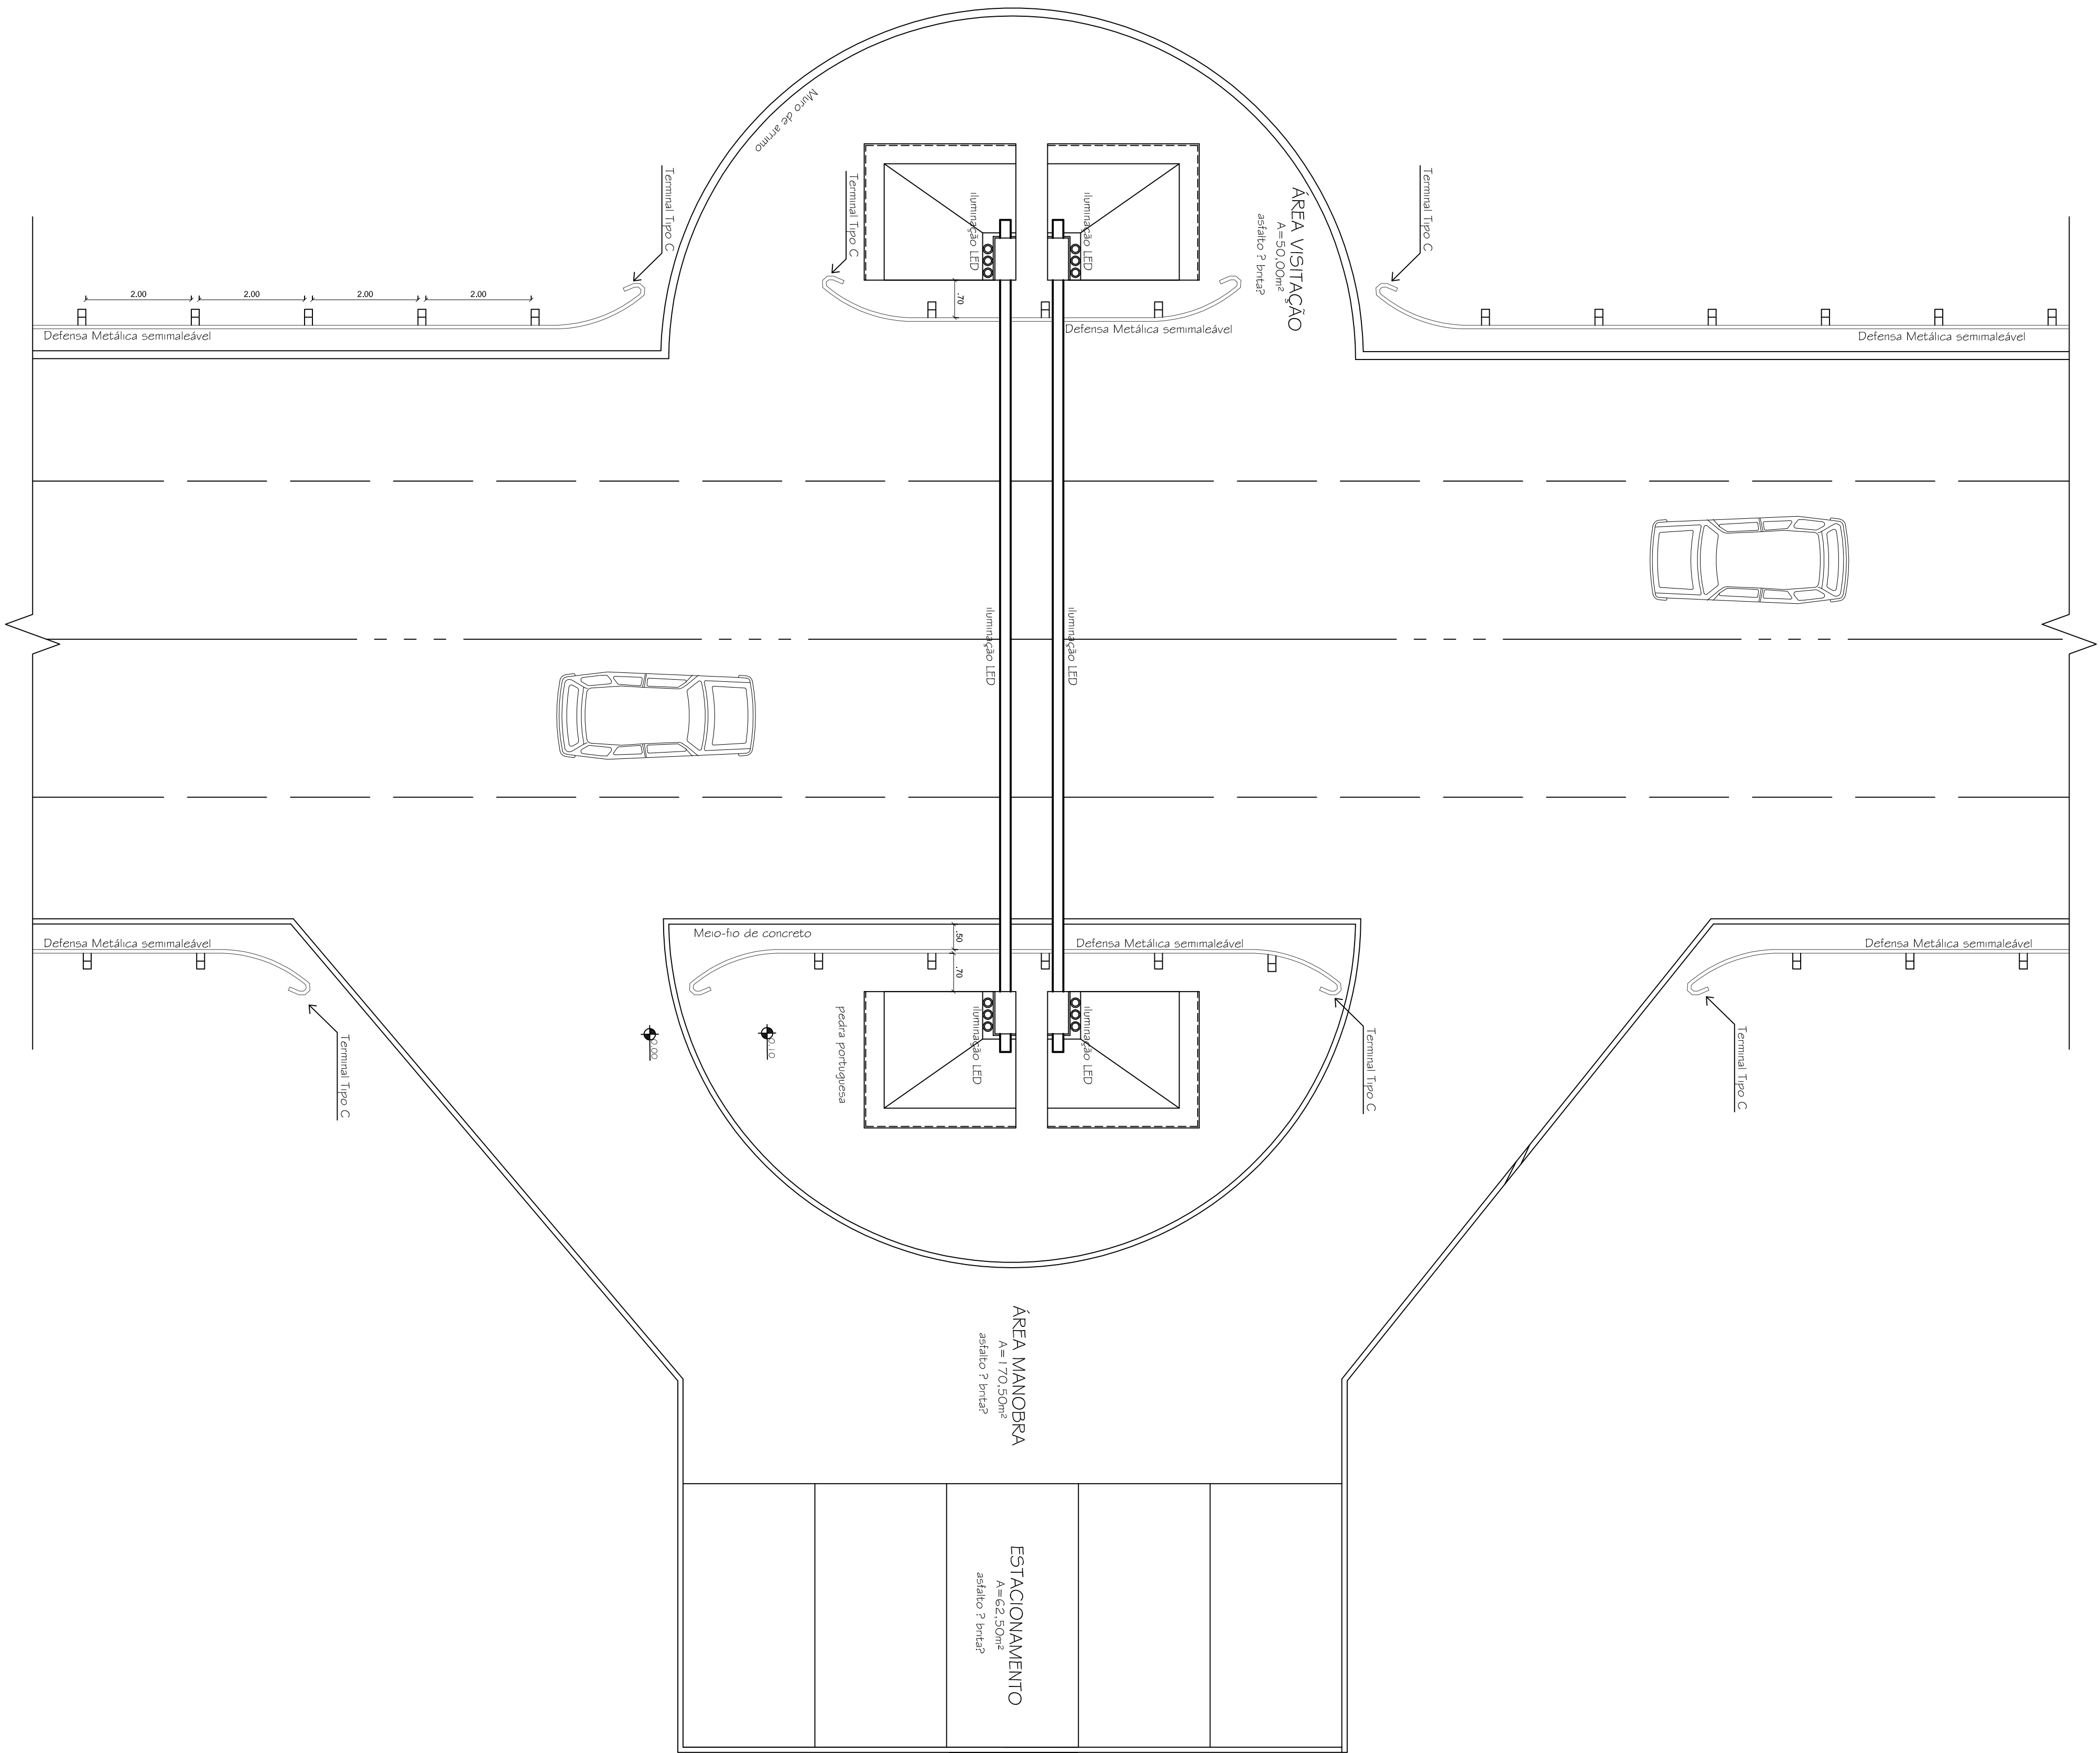

## DISPOSIÇÃO DAS DEFENSAS METÁLICAS

ESCALA 1:50  
Defensa Metálica Semimaleável -  
Reforçada (Poste C150, comprimento 1,80m, espacamento de 2m.

		PREFEITURA MUNICIPAL DE SANTANA DO LIVRAMENTO CIDADE SÍMBOLO DA INTEGRAÇÃO DO MERCOSUL SECRETARIA MUNICIPAL DE PLANEJAMENTO E MEIO AMBIENTE NUPE - NÚCLEO DE PROJETOS ESTRATÉGICOS RUA SETE DE SETEMBRO, Nº 915 - FONE (55) 39681127	
PROPRIETÁRIO: PREFEITURA MUNICIPAL DE SANTANA DO LIVRAMENTO			
ENDEREÇO: RUA RIVADAVIA CORREIA, Nº858			
MUNICÍPIO – UF: SANTANA DO LIVRAMENTO – RS			
PREFEITO MUNICIPAL: GLAUBER GUILARTE LIMA			
PROPRIETÁRIO			
ANA PAULA FLORES PERES CPF: 04053723-5			
SUELENI LOPES FRESCURA CPF: 04068601-0			
RAUL FLORES CASADEI Engenheiro Civil CREA: 05135196			
OBSERVAÇÕES: OBRA DESTINADA A CONSTRUÇÃO DO PÓRTICO TURÍSTICO LOCALIZADO NO ACESSO DA CIDADE BRISA – PRÓXIMO AO POSTO DA POLÍCIA RODoviÁRIA FEDERAL SANTANA DO LIVRAMENTO – RS			
PROJETO ARQUITETÔNICO			
COORDENAÇÃO: NÚPE - NÚCLEO DE PROJETOS ESTRATÉGICOS		PRONCIA	
ÁREA INSTITUCIONAL		03/03	
ÁREA TERRENO			