


PLANTA INSTALAÇÕES HIDROSSANITÁRIAS (ÁGUA FRIA)

ESCALA 1:50


DETALHE H3

ESCALA 1:25

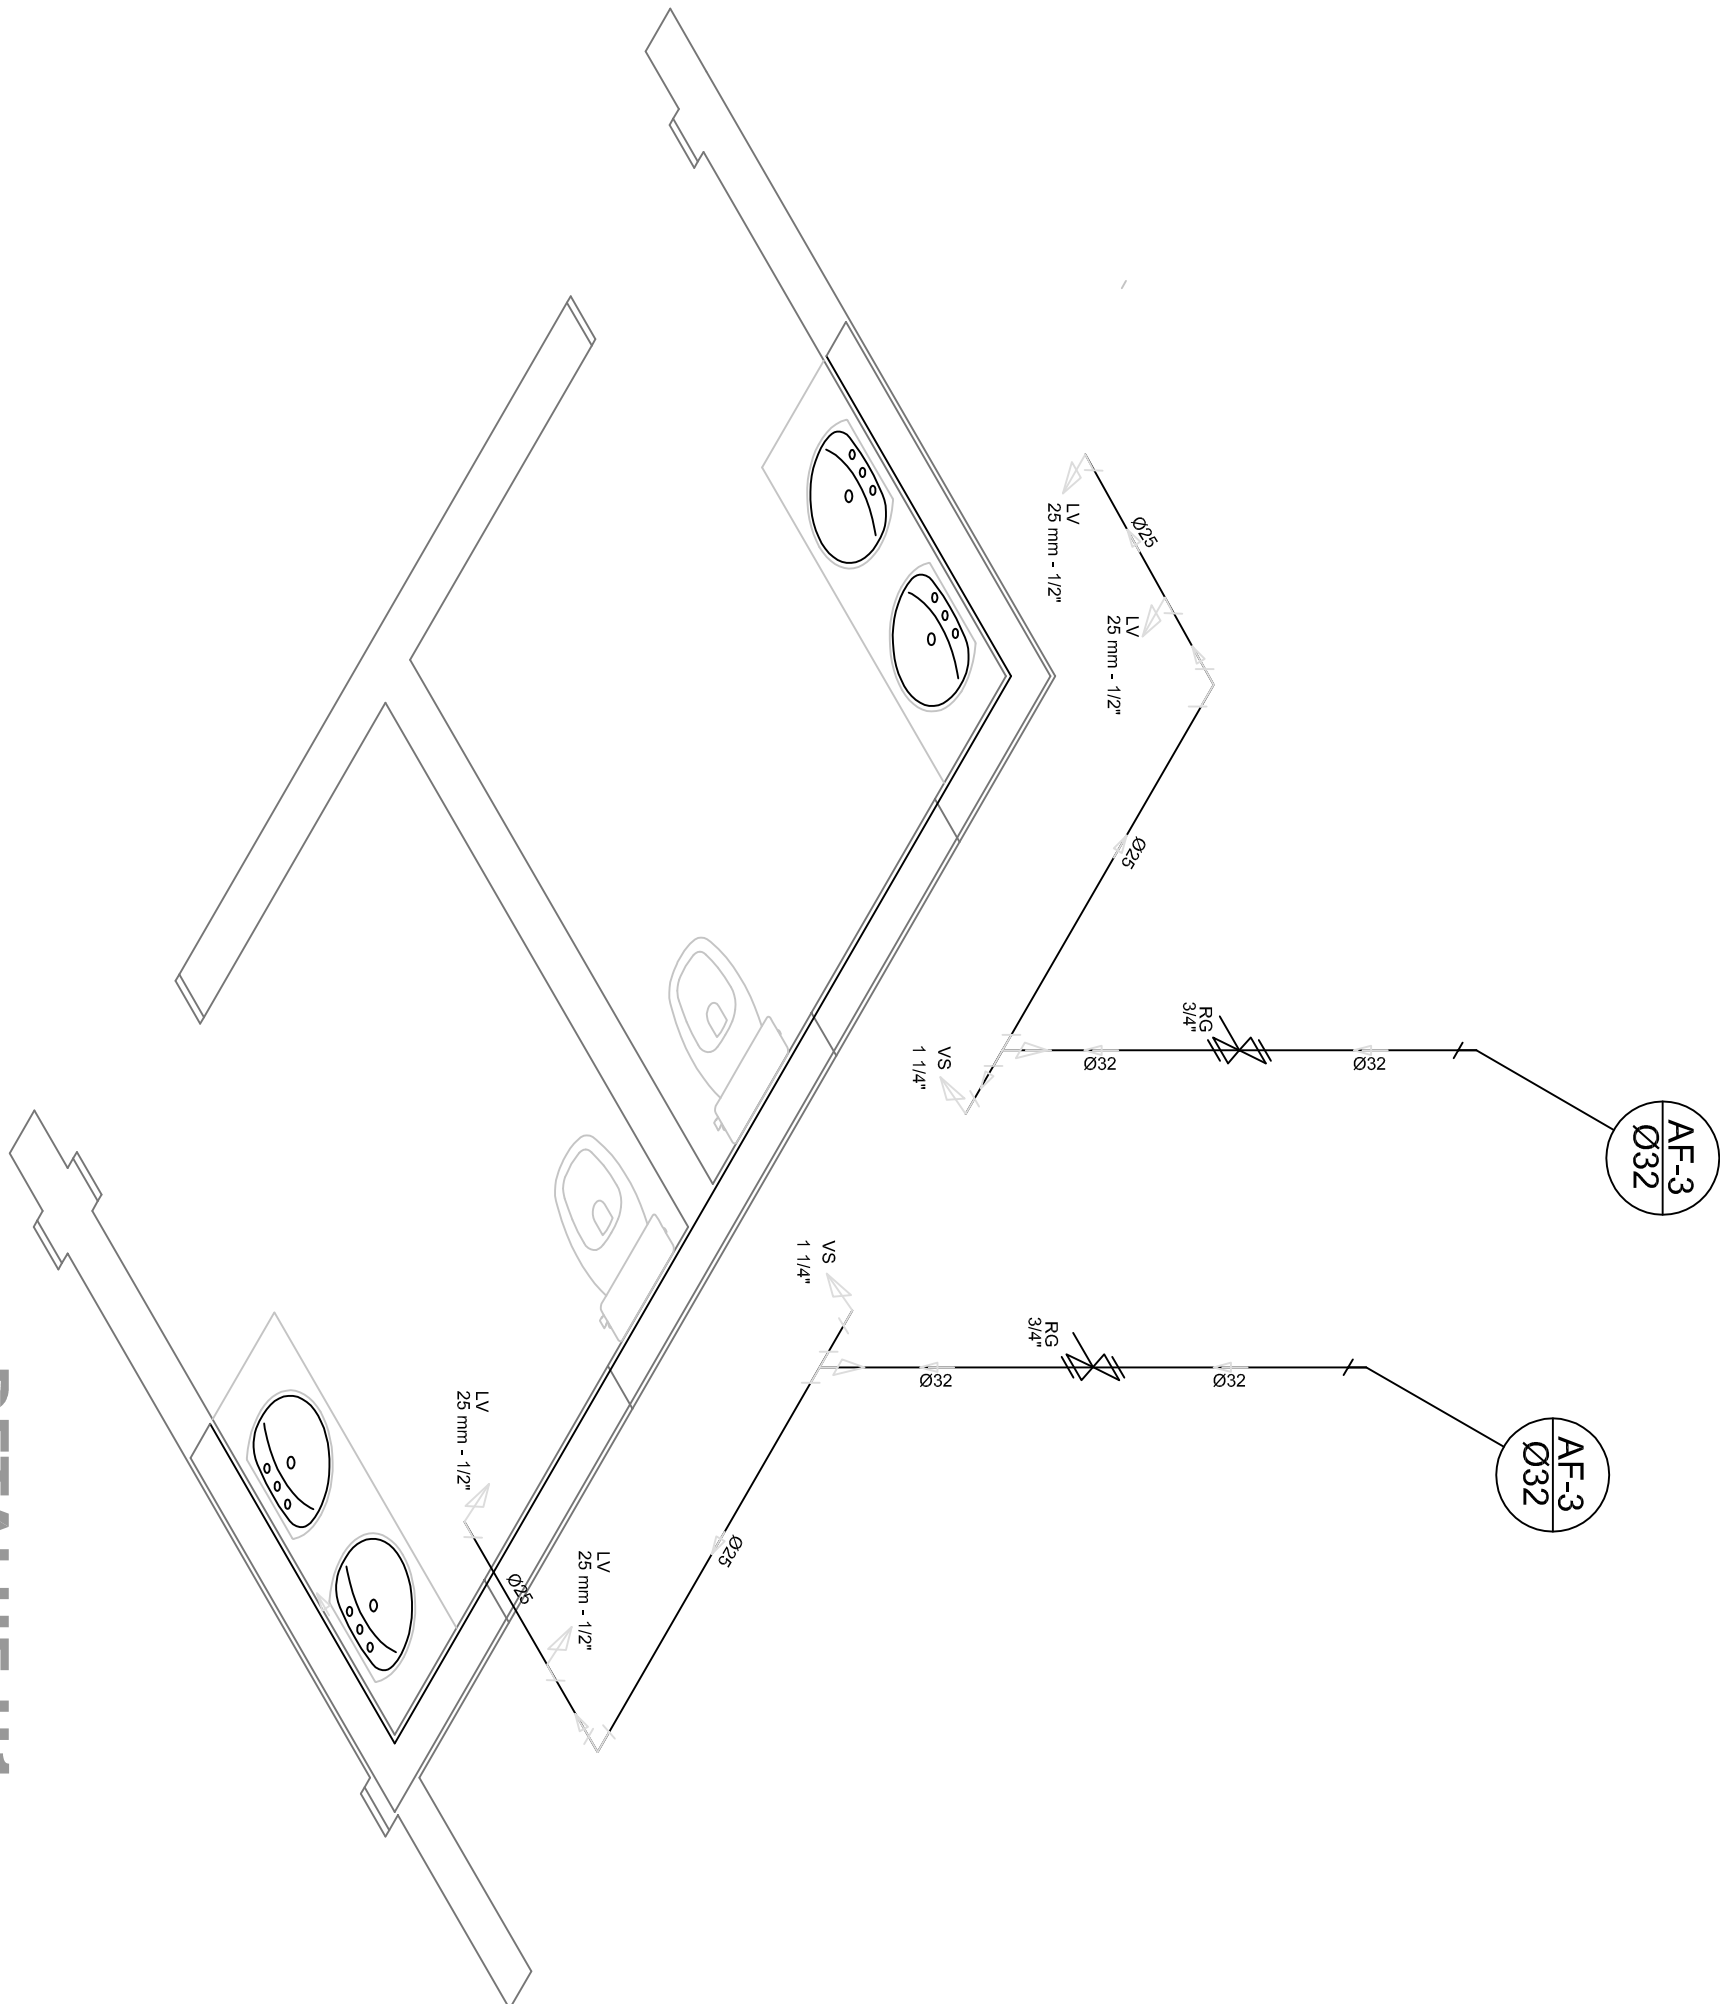

DETALHE H1

ESCALA 1:25

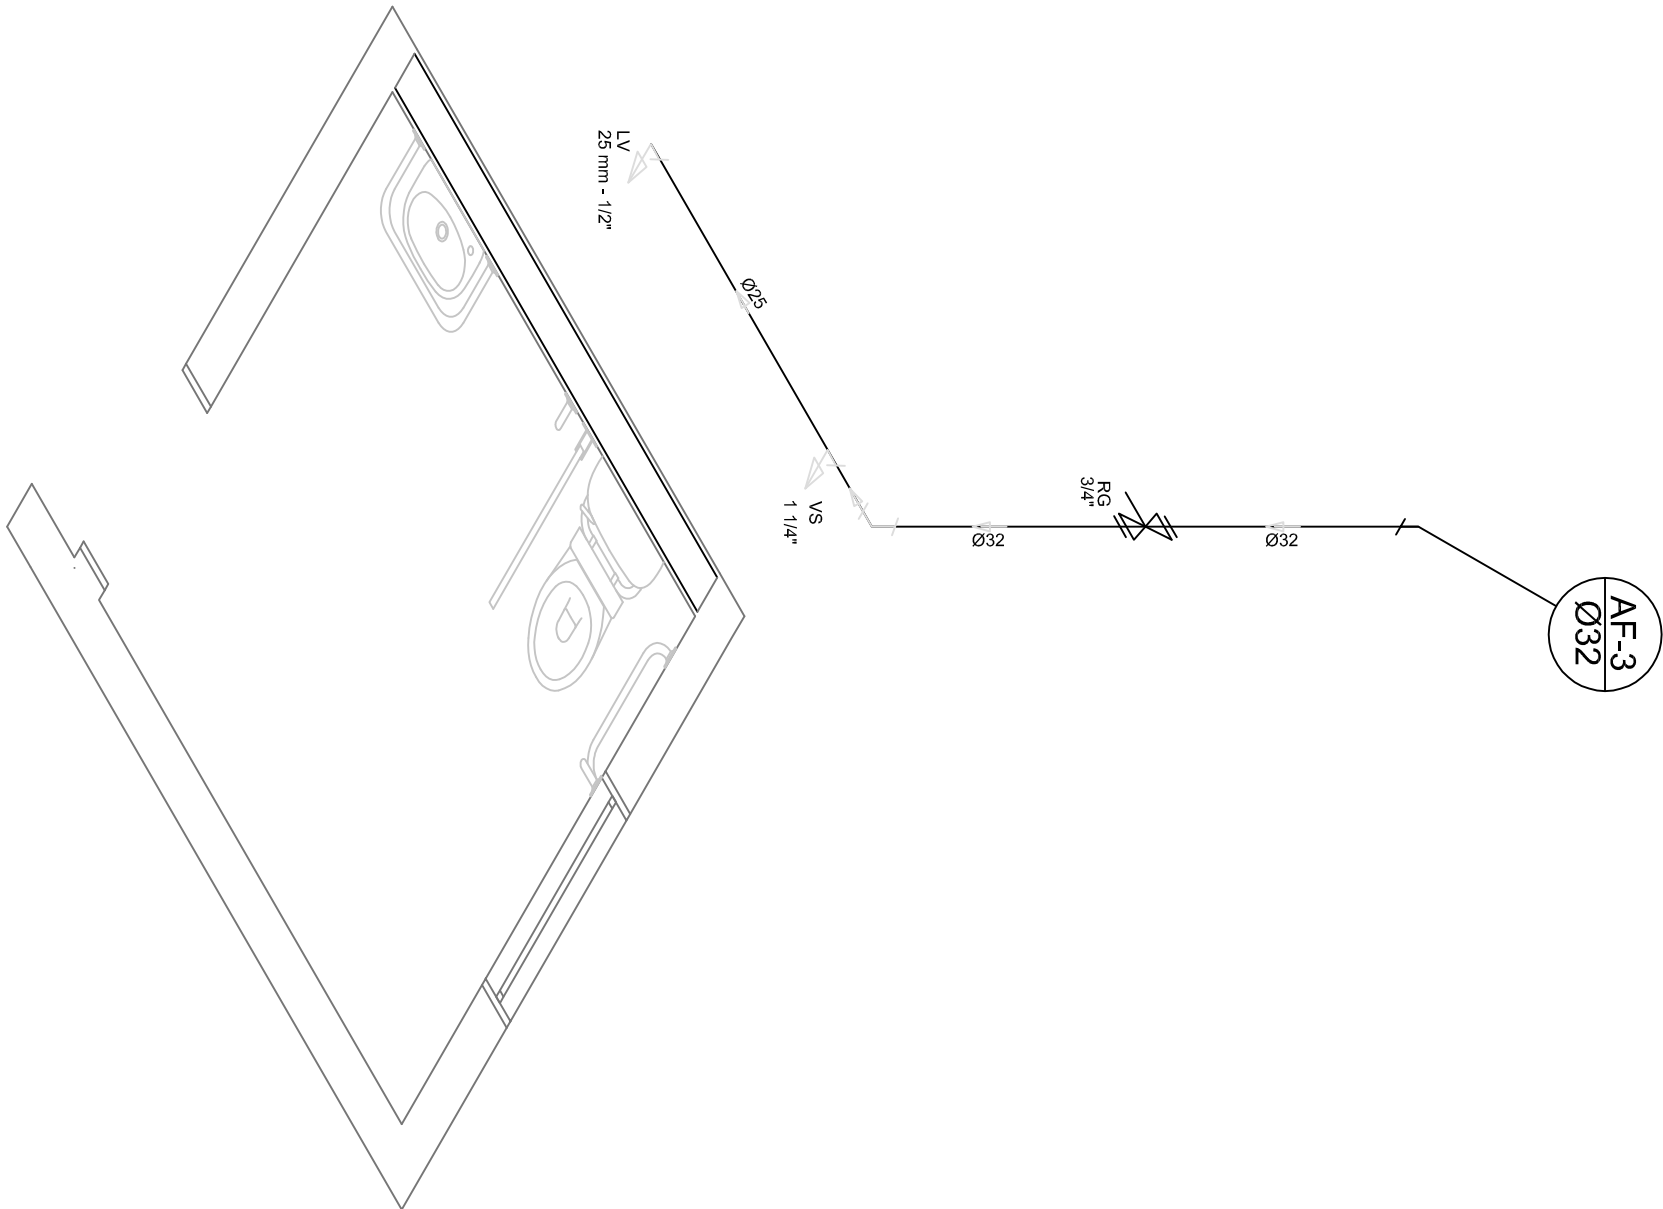


DETALHE H2

ESCALA 1:25

HIDROSSANITÁRIO - TÉRREO

ESCALA INDICADA

				PREFEITURA MUNICIPAL DE SANTA ANA DO LIVRAMENTO CIDADE SÍMBOLO DA INTEGRAÇÃO DO MERCOSUL SECRETARIA MUNICIPAL DE PLANEJAMENTO E MEIO AMBIENTE NPE - NÚCLEO DE PROJETOS ESTRATÉGICOS RUA SETE DE SETEMBRO, Nº 515 - FONE (55) 39681127			
ENDEREÇO: RUA RIVADAVIA CORREIA, 858				PROPRIETÁRIO: PREFEITURA MUNICIPAL DE SANTA ANA DO LIVRAMENTO			
MUNICÍPIO - UF: SANTA ANA DO LIVRAMENTO - RS				MUNICÍPIO - UF: SANTA ANA DO LIVRAMENTO - RS			
PREFEITO MUNICIPAL: GAUBER GILARTE LIMA				PREFEITO MUNICIPAL: GAUBER GILARTE LIMA			
PROPRIETÁRIO				PROPRIETÁRIO			
PROJETO DE IMPLANTAÇÃO				PROJETO DE IMPLANTAÇÃO			
OBSERVAÇÕES:				OBSERVAÇÕES:			
OPERA DESTINADA À CONSTRUÇÃO DO CENTRO DE REFERÊNCIA DE ASSISTÊNCIA SOCIAL - CRAS - AV. FRANCISCO REVERBEL DE ARAÚJO GÓES, S/Nº - BARRIO ARMOQUE SANTA ANA DO LIVRAMENTO - RS				OPERA DESTINADA À CONSTRUÇÃO DO CENTRO DE REFERÊNCIA DE ASSISTÊNCIA SOCIAL - CRAS - AV. FRANCISCO REVERBEL DE ARAÚJO GÓES, S/Nº - BARRIO ARMOQUE SANTA ANA DO LIVRAMENTO - RS			
COORDENADOR:				COORDENADOR:			
NOME - NÚCLEO DE PROJETOS				CENTRO DE REFERÊNCIA DE ASSISTÊNCIA SOCIAL			
ESPÉCIES				PLANTA BAXA E CORTES - ÁGUA FRIA			
MATRÍCULA				PAVIMENTO TÉRREO			
ÁREA EM MATRÍCULA				PRONÓIA			
1.250,00M²				02/02			